


15292

План на отм. 9.010

1:100

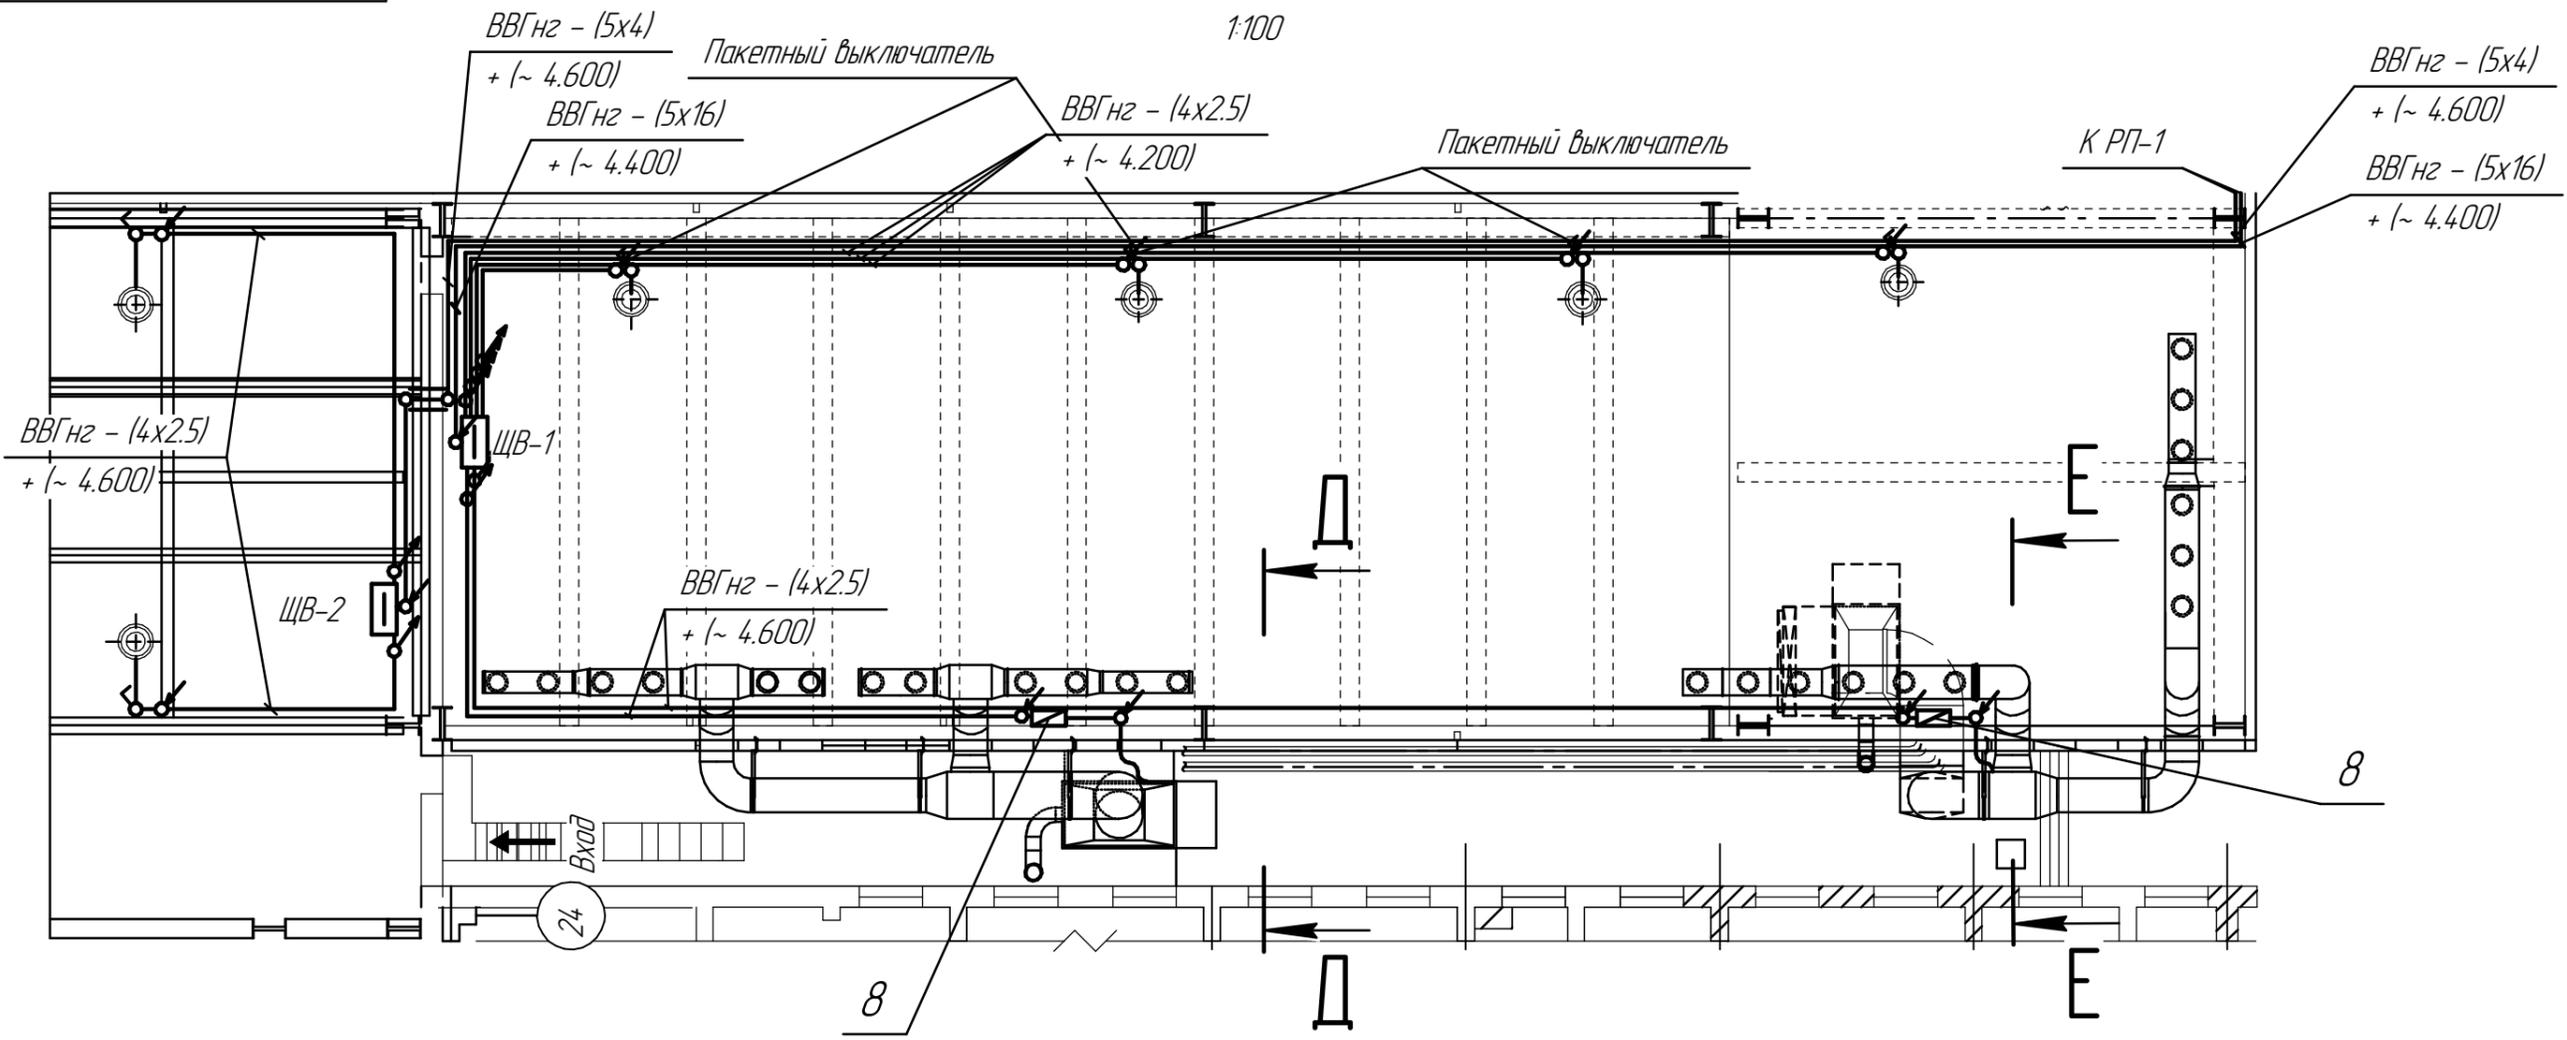

Условные обозначения

-  Электрическая сеть, напряжением ~220/380В - проектируемая
-  Устройство комплектное низковольтное управления и распределения - проектируемый
-  Ответвительная коробка У409У1 - проектируемая
-  Пакетный выключатель одноклавишный - проектируемый
-  Проводка уходит вверх
-  Проводка уходит вниз
-  Крышный вентилятор ВКР-5 с эл.двигателем 2,2 кВт

- 1) Чертеж выполнен на основании тех. задания и прилагаемой планировки цеха.
- 2) Подключение вентиляционной установки выполнить через РУСМ-5101-34 75У1
- 3) Заземление выполнить согласно ПУЭ. В качестве заземляющей жилы использовать дополнительную жилу проводки и контур заземления цеха.

				15292				
Изм.	Лист	№ докум.	Подп.	Дата	Электропитание приточно-вытяжной вентиляции	Лит.	Масса	Масштаб
Разраб.	Дичковский							1:185
Проб.						Лист 1	Листов 3	
Т.контр.					Галерея между МЦ2 и ЦМ7	ПАО "ЧКПЗ"		
Нач.КТО	Грамакова					КО ЭС		
Н.контр.	Грамакова							
Утв.								

Копировал

Формат А3

Перв. примен.

Справ. №

Подп. и дата

Инв. № д.ц.д.

Взам. инв. №

Подп. и дата

Инв. № подл.

Схема электропитания щита вентиляции №2


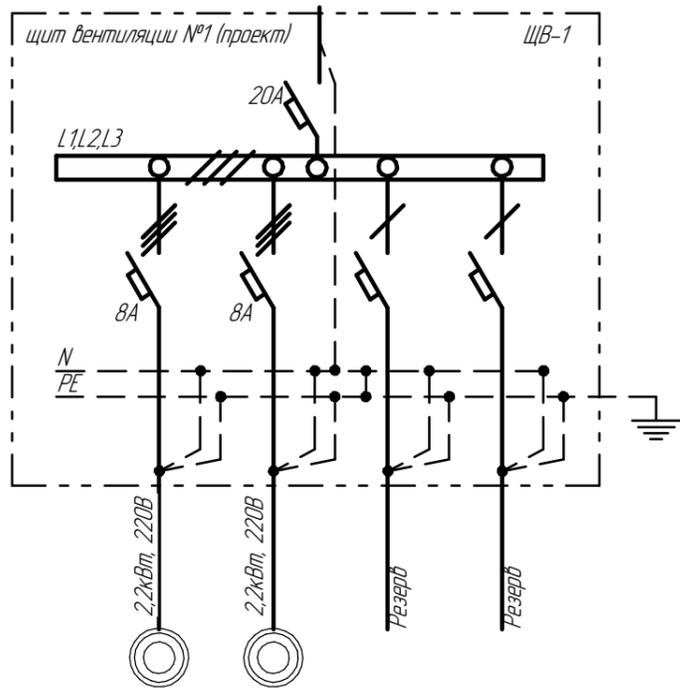


Схема электропитания щита вентиляции №1

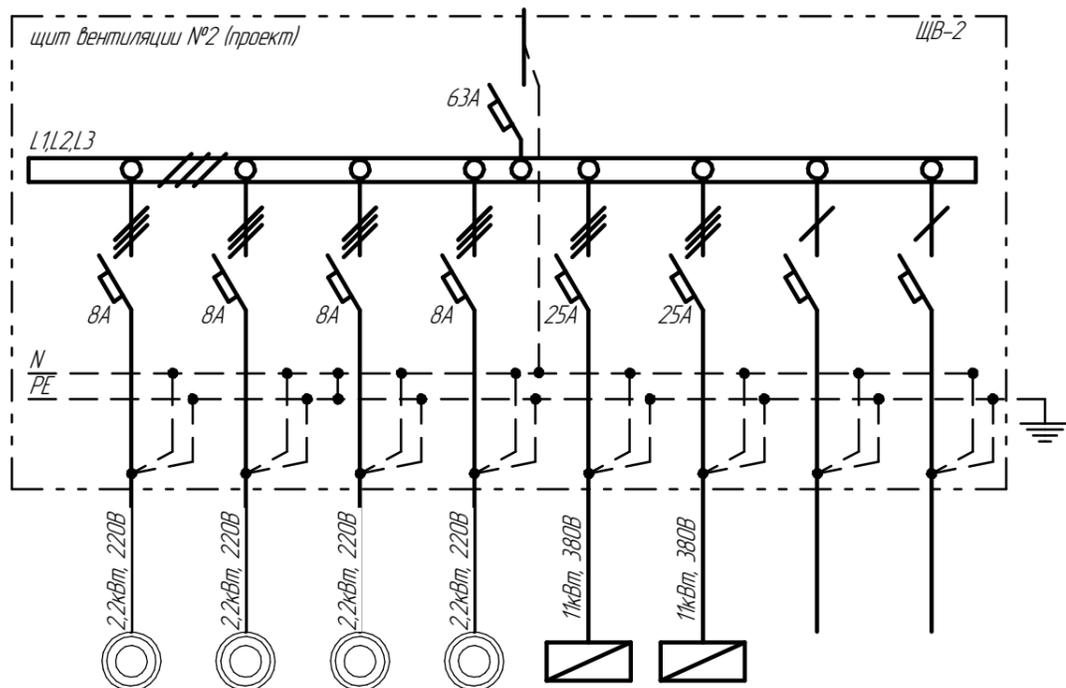

№ п/п	Наименование	Ед. изм	Кол-во	Примеч.
1	Щит с монтажной панелью ЩРН-12 с замком, с DIN-рейками ТУ 34.34-001-96504521-2007	шт	2	
2	Автоматический выключатель IEK ВА4-7-60М ЗР 63А 6кА С MVA31-3-063-С	шт	1	
3	Автоматический выключатель IEK ВА4-7-60М ЗР 25А 6кА С MVA31-3-025-С	шт	2	
4	Автоматический выключатель IEK ВА4-7-60М ЗР 20А 6кА С MVA31-3-020-С	шт	1	
5	Автоматический выключатель IEK ВА4-7-29, ЗР, 8А, 4,5кА, х-ка С MVA20-3-008-С	шт	6	
6	Шины N, PE 63А на 14 отверстий код sp0-63-14-sy	шт	2	
7	Кабель негорючий многопроволочный ВВГнг 5х16 ГОСТ31996-2012	м	70	
6	Кабель негорючий многопроволочный ВВГнг 5х4 ГОСТ31996-2012	м	70	
8	Кабель негорючий многопроволочный ВВГнг 4х2.5 ГОСТ31996-2012	м	350	
9	Устройство комплектное низковольтное управления и распределения энергии РУСМ-5101-34 75У1, 380/220В, 25А, IP54 (650х500х220)	шт	2	
10	Коробка ответвительная защищённая У409У1 IP65 ГОСТ 14254-80	шт	30	
11	Пакетный выключатель Электротехник ПВ 1-16 М1 пл. 56 16А,	шт	6	
12	Металлорукав FORTISFLEX мрпнг 22 87675	м	400	
13	Металлорукав FORTISFLEX МРПнг Nord 32 67590	м	70	
14	Металлические скобы для крепления металлорукава СВЕТ03АР d=25 мм, упаковка 50 шт. 60211-25-50	упак.	6	
15	Труба 20х1.5 ГОСТ3262-75	м	10	

Инд. № подл.	Подп. и дата
Взам. инв. №	Инд. № докл.
Подп. и дата	
Инд. № подл.	

Изм.	Лист	№ докум.	Подп.	Дата
------	------	----------	-------	------

76751



Сущ. стена цеха МЦ7

Разрез Е-Е

1:100

Разрез Д-Д

1:100

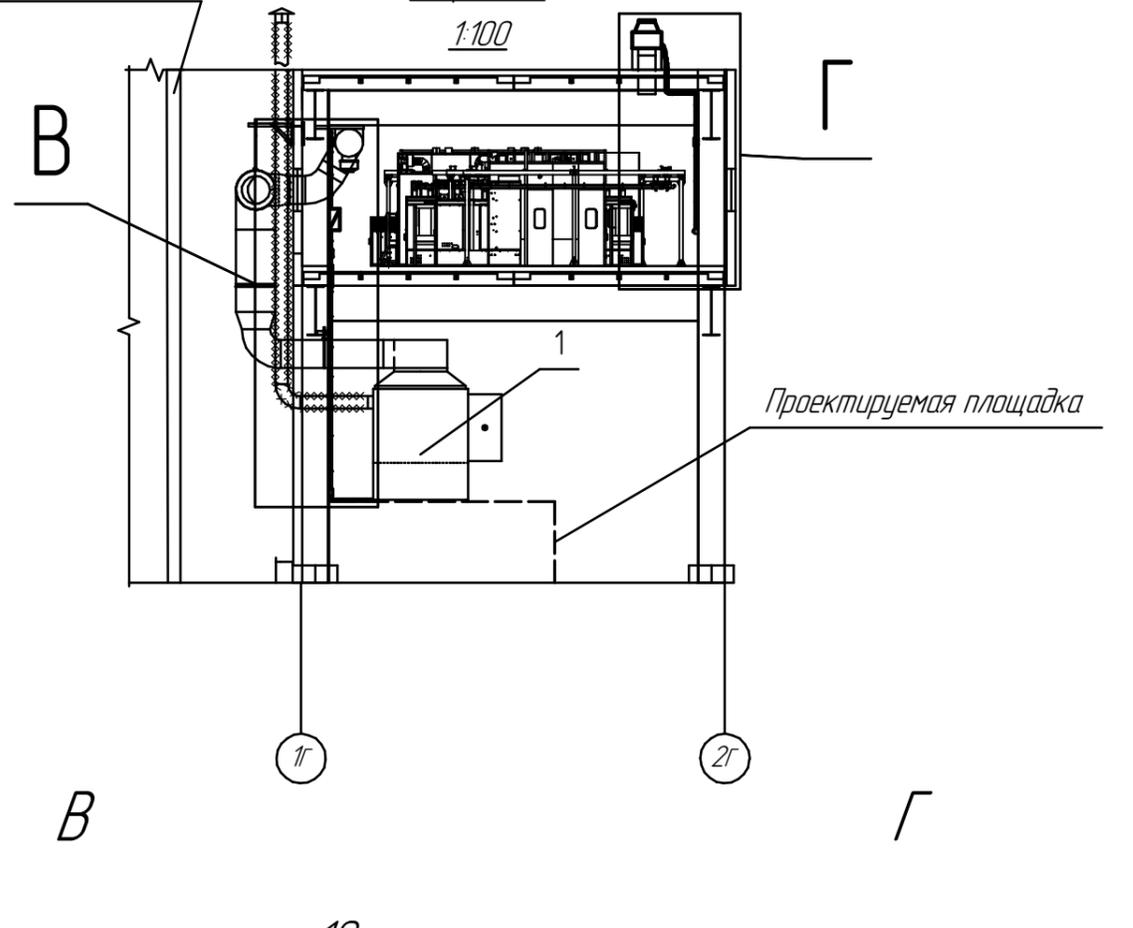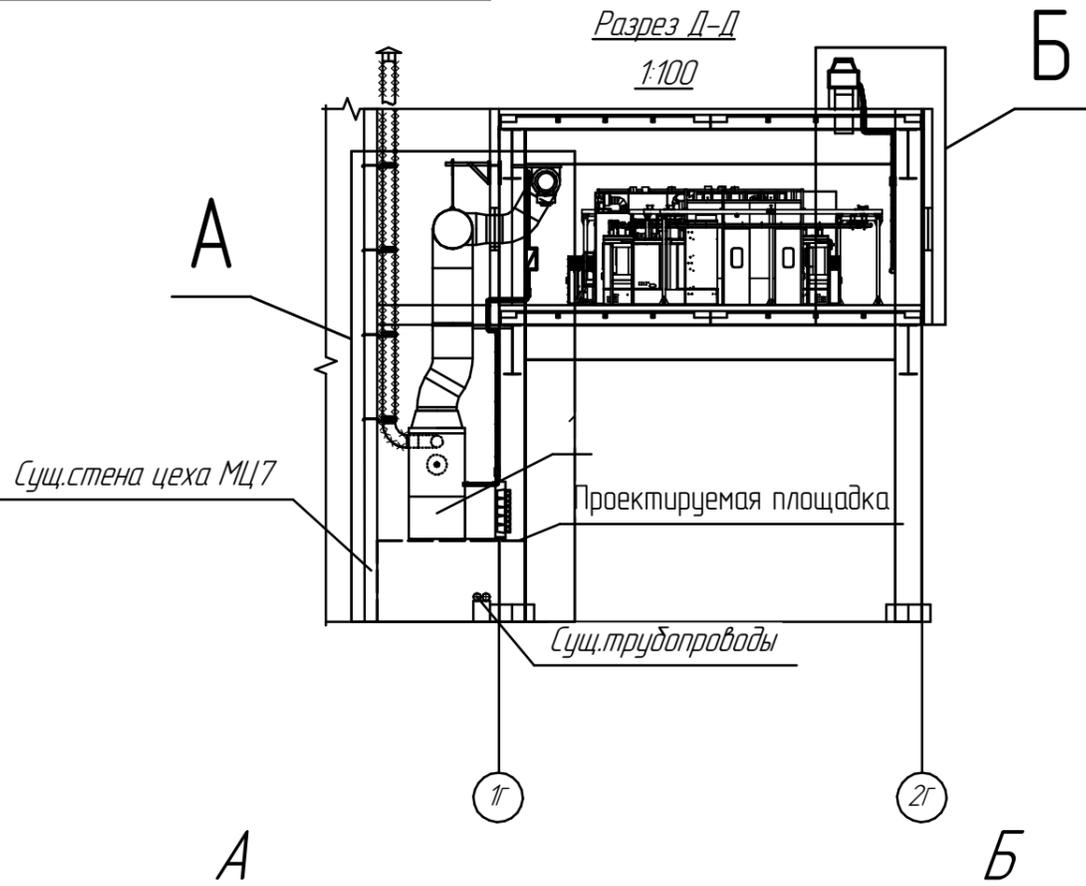





А

Б

В

Г

Инд. № подл. Подп. и дата. Взам. инв. № Инв. № д/подл. Подп. и дата. Инв. № подл.

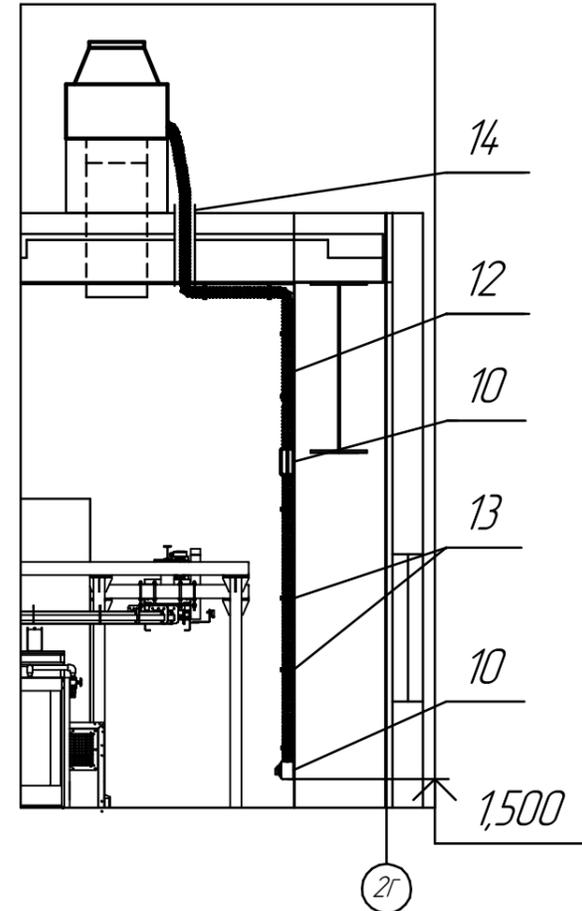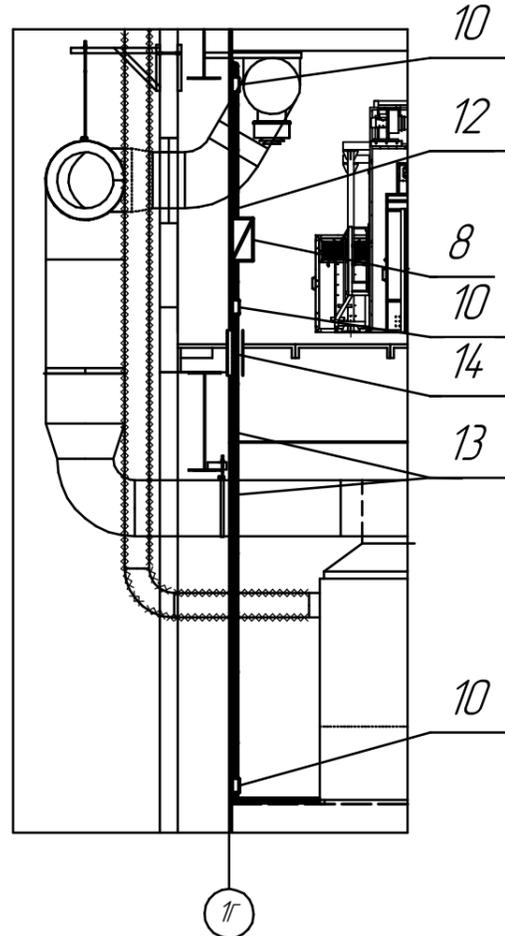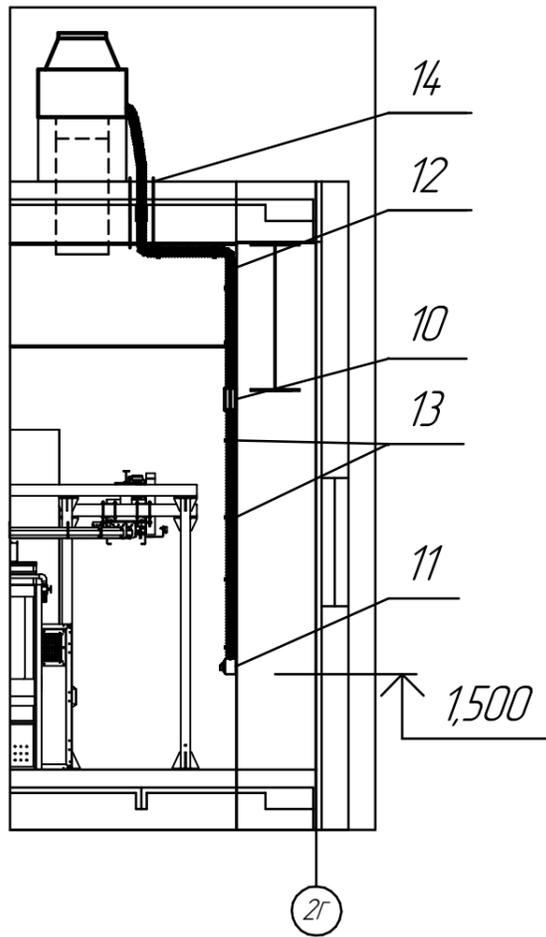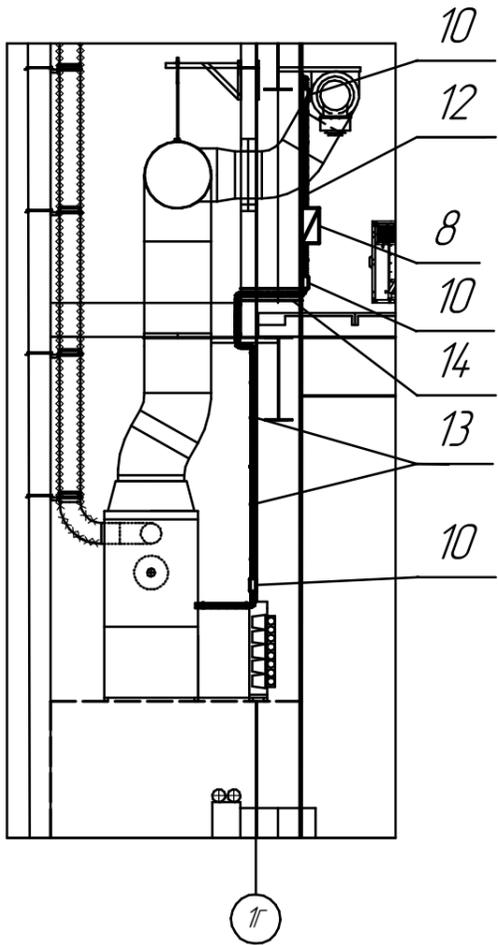

Изм.	Лист	№ докум.	Подп.	Дата

15292

Лист 3

Копировал

Формат А3