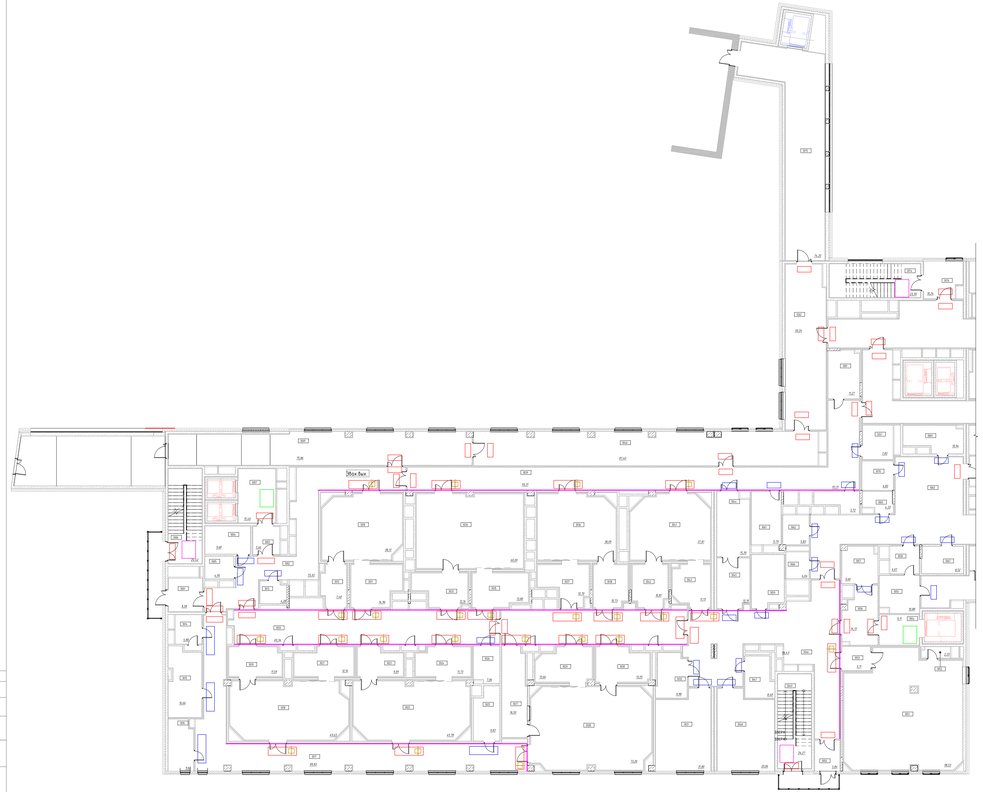

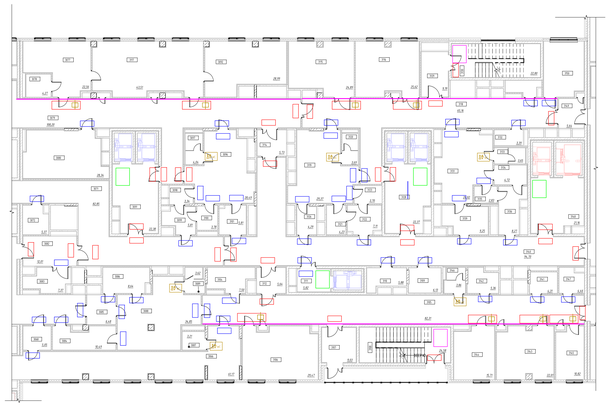

Особые зоны

Подлежит разборке

Подлежит разборке на частичную площадь

							3 -12/22-ОЯ.1 - АР2
Изм.	Кол.уч.	Лист	№Док.	Подп.	Дата		
Разработал	Ковалева				01.23	Стадия	Лист	Листов
Проверил	Ковалева				01.23	Р	№1	
Н.контр.	Мурашко				01.23	ООО "Экспертиза Центр" Сертификация	

Санкт-Петербург, г.Сестрорецк, ул.Борисова, 8 Я

Объект обследования: Здание Лечебного корпуса, литер А, расположенное по адресу: Российская Федерация, Санкт-Петербург, г.Сестрорецк, ул.Борисова, 8 Я

Планы этажей с отметками высотного расположения основных конструктивных элементов

ООО "Экспертиза Центр" Сертификация

План-экспликация несущих конструкций 1-го этажа