

самолет-проект

ООО «Самолет-Проект»

Заказчик - ООО «СЗ «Пригород Лесное»

**«ЖИЛОЙ КОМПЛЕКС ПО АДРЕСУ: МОСКОВСКАЯ
ОБЛАСТЬ, ЛЕНИНСКИЙ ГОРОДСКОЙ ОКРУГ, Д.
МИСАЙЛОВО И Д. ДАЛЬНИЕ ПРУДИЩИ, КОРПУС 13.1,
КОРПУС 13.2, С ПОДЗЕМНОЙ АВТОСТОЯНКОЙ»**

РАБОЧАЯ ДОКУМЕНТАЦИЯ

Архитектурные решения

Архитектурные интерьеры подземной автостоянки

Подземная автостоянка

ПЛ-13-Р-АИЗ

Изм.	№ док.	Подпись	Дата

2024

В ПРОИЗВОДСТВО РАБОТ

Главный инженер проекта

Евдокимов Иван Робертович

08.04.2024

самолет-проект

ООО «Самолет-Проект»

Заказчик - ООО «СЗ «Пригород Лесное»

**«ЖИЛОЙ КОМПЛЕКС ПО АДРЕСУ: МОСКОВСКАЯ
ОБЛАСТЬ, ЛЕНИНСКИЙ ГОРОДСКОЙ ОКРУГ, Д.
МИСАЙЛОВО И Д. ДАЛЬНИЕ ПРУДИЩИ, КОРПУС 13.1,
КОРПУС 13.2, С ПОДЗЕМНОЙ АВТОСТОЯНКОЙ»**

РАБОЧАЯ ДОКУМЕНТАЦИЯ

Архитектурные решения

Архитектурные интерьеры подземной автостоянки

Подземная автостоянка

ПЛ-13-Р-АИЗ



Главный инженер проекта

Панова П.И.

Изм.	№	Подпись	Дата

2024



Инов. № подл.	Подп. и дата	Взам. инв. №

Ведомость основных комплектов раздела АР		
Обозначение	Наименование	Примечание
ПЛ-13-Р-АР0	Кладочные и маркировочные планы ниже отм. 0,000	
ПЛ-13-Р-АР11	Архитектурные решения подземной автостоянки выше отм. 0,000	
ПЛ-13-Р-АИЗ	Архитектурные интерьеры подземной автостоянки	

Ведомость рабочих чертежей основного комплекта АИЗ		
Лист	Наименование	Примечание
1	Общие данные	
2	Покрытия полов помещения автостоянки	
3	План размещения температурно-усадочных швов в полах паркинга	
4	Отделка стен помещения автостоянки в осях Ап-Кп	
5	Отделка стен помещения автостоянки в осях Кп-Уп	
6	Отделка потолков помещения автостоянки	
7	Отделка стен, полов, потолков помещения рампы	
8	Развертки стен помещения рампы	
9	Экспликация полов	
10	Ведомость материалов отделки	
11	Ведомость инфографики и навигации	
12	Узлы	

Обозначение	Наименование	Примечание
ГОСТ Р 21.1101-2013	Основные требования к проектной и рабочей документации	
СП 1.1310.2013	Системы противопожарной защиты. Эвакуационные пути и выходы	
СП 4.13130.2013	Системы противопожарной защиты. Ограничения распространения пожара на объектах защиты. Требования к объемно-планировочным и конструктивным решениям.	
СП 54.13330.2016	Здания жилые многоквартирные	
ООО Самолет-Проект	Стандарт отделки подземного паркинга ПАО ГК "Самолёт" 2022 г	
ООО Самолет-Проект	АТР 2.8. Конструкции полов, кровли, черновой отделки. Версия 3.0	
ООО Самолет-Проект	СТАНДАРТ НА АРХИТЕКТУРНО-ПЛАНИРОВОЧНЫЕ РЕШЕНИЯ (V.3.0) от 23.11.2021 г. ПРОДУКТ: ПОДЗЕМНЫЕ АВТОСТОЯНКИ	

1. ОБЩИЕ ДАННЫЕ

1.1 Настоящая рабочая документация разработана для отделки помещения для хранения автомобилей и помещения рампы встроено-притроенной подземной автостоянки жилых домов в составе "Жилой комплекс по адресу: Московская область, Ленинский городской округ, д. Мисайлово и д. Дальние Прудыши, корпус 13.1, корпус 13.2, с подземной автостоянкой".

1.2 Рабочая документация разработана на основании проектной документации, которая в свою очередь выполнена в соответствии с требованиями Градостроительного кодекса РФ, стандартов и сводов правил, включенных в «Перечень национальных стандартов и сводов правил (частей таких стандартов и сводов правил), в результате применения которых на обязательной основе обеспечивается соблюдение требований Федерального закона «Технический регламент о безопасности зданий и сооружений», утвержденных Постановлением Правительства РФ от 28.05.2021 г. № 815, а также в соответствии со стандартами качества Заказчик, размещенными на сайте samolef.ru

1.3 Рабочая документация соответствует заданию на проектирование, выданным техническим условиям, требованиям действующих технических регламентов, сводов правил, других документов, содержащих установленные требования, стандарту АПР (Оптимум 3.0) от 23.11.2021 ПОДЗЕМНЫЕ АВТОСТОЯНКИ, утвержденному Заказчиком.

1.4 Рабочие чертежи разработаны на основании стандарта отделки подземного паркинга ПАО ГК "Самолёт" 2022 г.

1.5 Характеристики здания:

- Степень огнестойкости здания - I.
- Класс конструктивной пожарной опасности - С0.
- Класс функциональной пожарной опасности:
- жилая часть здания - Ф1.3;
- нежилые помещения общественного назначения - Ф4.3;
- блоки вневквартирных хозяйственных кладовых - Ф5.2;
- встроено-притроенная подземная автостоянка - Ф5.2;
- технические помещения - Ф5.1;
- Уровень ответственности здания - II (нормальный);
- Этажность здания - 12,17 этажей.

1.6 При разработке данного комплекта рабочей документации учтены требования:

- ГОСТ Р 21.1101-2020 "Система проектной документации для строительства. Основные требования к проектной и рабочей документации";
- Федеральный закон №123-ФЗ "Технический регламент о требованиях пожарной безопасности";
- СП 1.13130.2020 "Системы противопожарной защиты. Эвакуационные пути и выходы";
- СП 4.13130.2013 "Системы противопожарной защиты. Ограничение распространения пожара на объектах защиты";
- СП 54.13330.2016 "Здания жилые многоквартирные. Актуализированная редакция СНиП 31-01-2003";
- СП 113.13330.2016 «СНиП 21-02-99 Стоянки автомобилей»
- СП 29.13330.2011 "Полы"
- СП 59.13330.2020 "ДОСТУПНОСТЬ ЗДАНИЙ И СООРУЖЕНИЙ ДЛЯ МАЛОМОБИЛЬНЫХ ГРУПП НАСЕЛЕНИЯ"

1.7 За относительную отметку 0,000 принят уровень чистого пола первого этажа корпуса 13.1, соответствующий абсолютной отметке +162.80.

2. ОПИСАНИЕ КОНСТРУКЦИИ

2.1 В данном комплекте рабочих чертежей разработаны:

- планы отделки стен, полов, потолков помещения для хранения автомобилей и помещения ramпы встроено-присоединенной подземной автостоянки;
- развертки стен помещения ramпы -1, 1 этажей;
- сводные ведомости материалов отделки, ведомость инфографики и навигации, экспликации полов помещения для хранения автомобилей и помещения ramпы;
- узлы.

2.2 Отделка тех. помещений и помещения уборочной техники разработана в разделах AP0 и AP1.1

3. ОБЩИЕ УКАЗАНИЯ

3.1 Расход материалов указан без запаса, без повышающих коэффициентов и без учета раскроя;

3.2 Поверхности стен и потолков из монолитного железобетона должны быть зашлифованы. Поверхности не подлежащие окраске покрываются обеспыливающей пропиткой;

3.3 Поверхности полов из монолитного железобетона перед нанесением эпоксидных составов должны быть зашлифованы;

3.4 Потолки покрываются обеспыливающей пропиткой, за исключением зон подлежащих окраске. Потолок в зонах выхода в лифтовые холлы жилой части и в помещении рамы после грунтования красится краской КМ1 в соответствии с проектом;

3.5 Чистовую отделку стен выполнять после укладки полов;

3.6 В соответствии с Законом о сертификации РФ все отделочные и строительные материалы, применяемые в отделке помещений должны иметь сертификат соответствия санитарным, гигиеническим и пожарным нормам;

3.7 Информацию о применяемых извещателях, переговорных устройствах и их расположение см. разделы АПВ и АСУД;

3.8 Осветительные приборы учтены в разделе ЭОМ, см. совместно с разделом;

3.9 Отделка тех.помещений, ПУТ см. АР0;

4.0 Экспликация заполнения дверных проемов см. разделы АР0, АР1.1.

5.0 Строительные и отделочные работы выполнять в соответствии со стандартами и сводами правил, включенных в «Перечень национальных стандартов и сводов правил (частей таких стандартов и сводов правил), в результате применения которых на обязательной основе обеспечивается соблюдение требований Федерального закона «Технический регламент о безопасности зданий и сооружений», утвержденных Постановлением Правительства РФ от 28.05.2021 г. № 815, а также в соответствии со стандартами качества Заказчика, размещенными на сайте samolef.ru.


6.0 Разметку машиномест, разметку "Направление движения" и "Уступил дорогу", размещение и привязку колёсоотбойников на машиноместах, размещение и привязку дорожных знаков, указателей и зеркал см. ТХ


6.1 Конструкции железобетонных колесоотбойников на раппе см. КЖ

6.2 Отделку стен, полов, расположение указателей и табличек смотри совместно с разделом ФЭС


0,000=162,80											
						ПЛ-13-Р-АИЗ					
						"Жилой комплекс по адресу: Московская область, Ленинский городской округ, д. Мисайлово и д. Дальние Прудыши, корпус 13.1, корпус 13.2, с подземной автостоянкой"					
Изм.	Кол.уч.	Лист	№ док.	Подп.	Дата	Подземная автостоянка			Стадия	Лист	Листов
Разработал		Шмик		<i>Шмик</i>	01.24				Р	1	12
Проверил		Курицина		<i>Курицина</i>	01.24						
ГАП		Иванова		<i>Иванова</i>	01.24						
Н. контр.		Иванова		<i>Иванова</i>	01.24						
						Общие данные			Передан через Диадок 08.04.2024 10:26 GMT+03:00 6a353832-90be-4eb5-9384-e833a97bb3bd		
									000 Сканализатор		

Инв. № подл.	Подп. и дата	Взам. инв. №	Гл. констр.	Локтионов	Рук. отд. ЭОМ	Ивакина
			Гл. спец. ОВ	Матвеева	Рук. отд. СС	Дубова
			Гл. спец. ВК	Богатырев	Рук. отд. ТМ	Серавкин

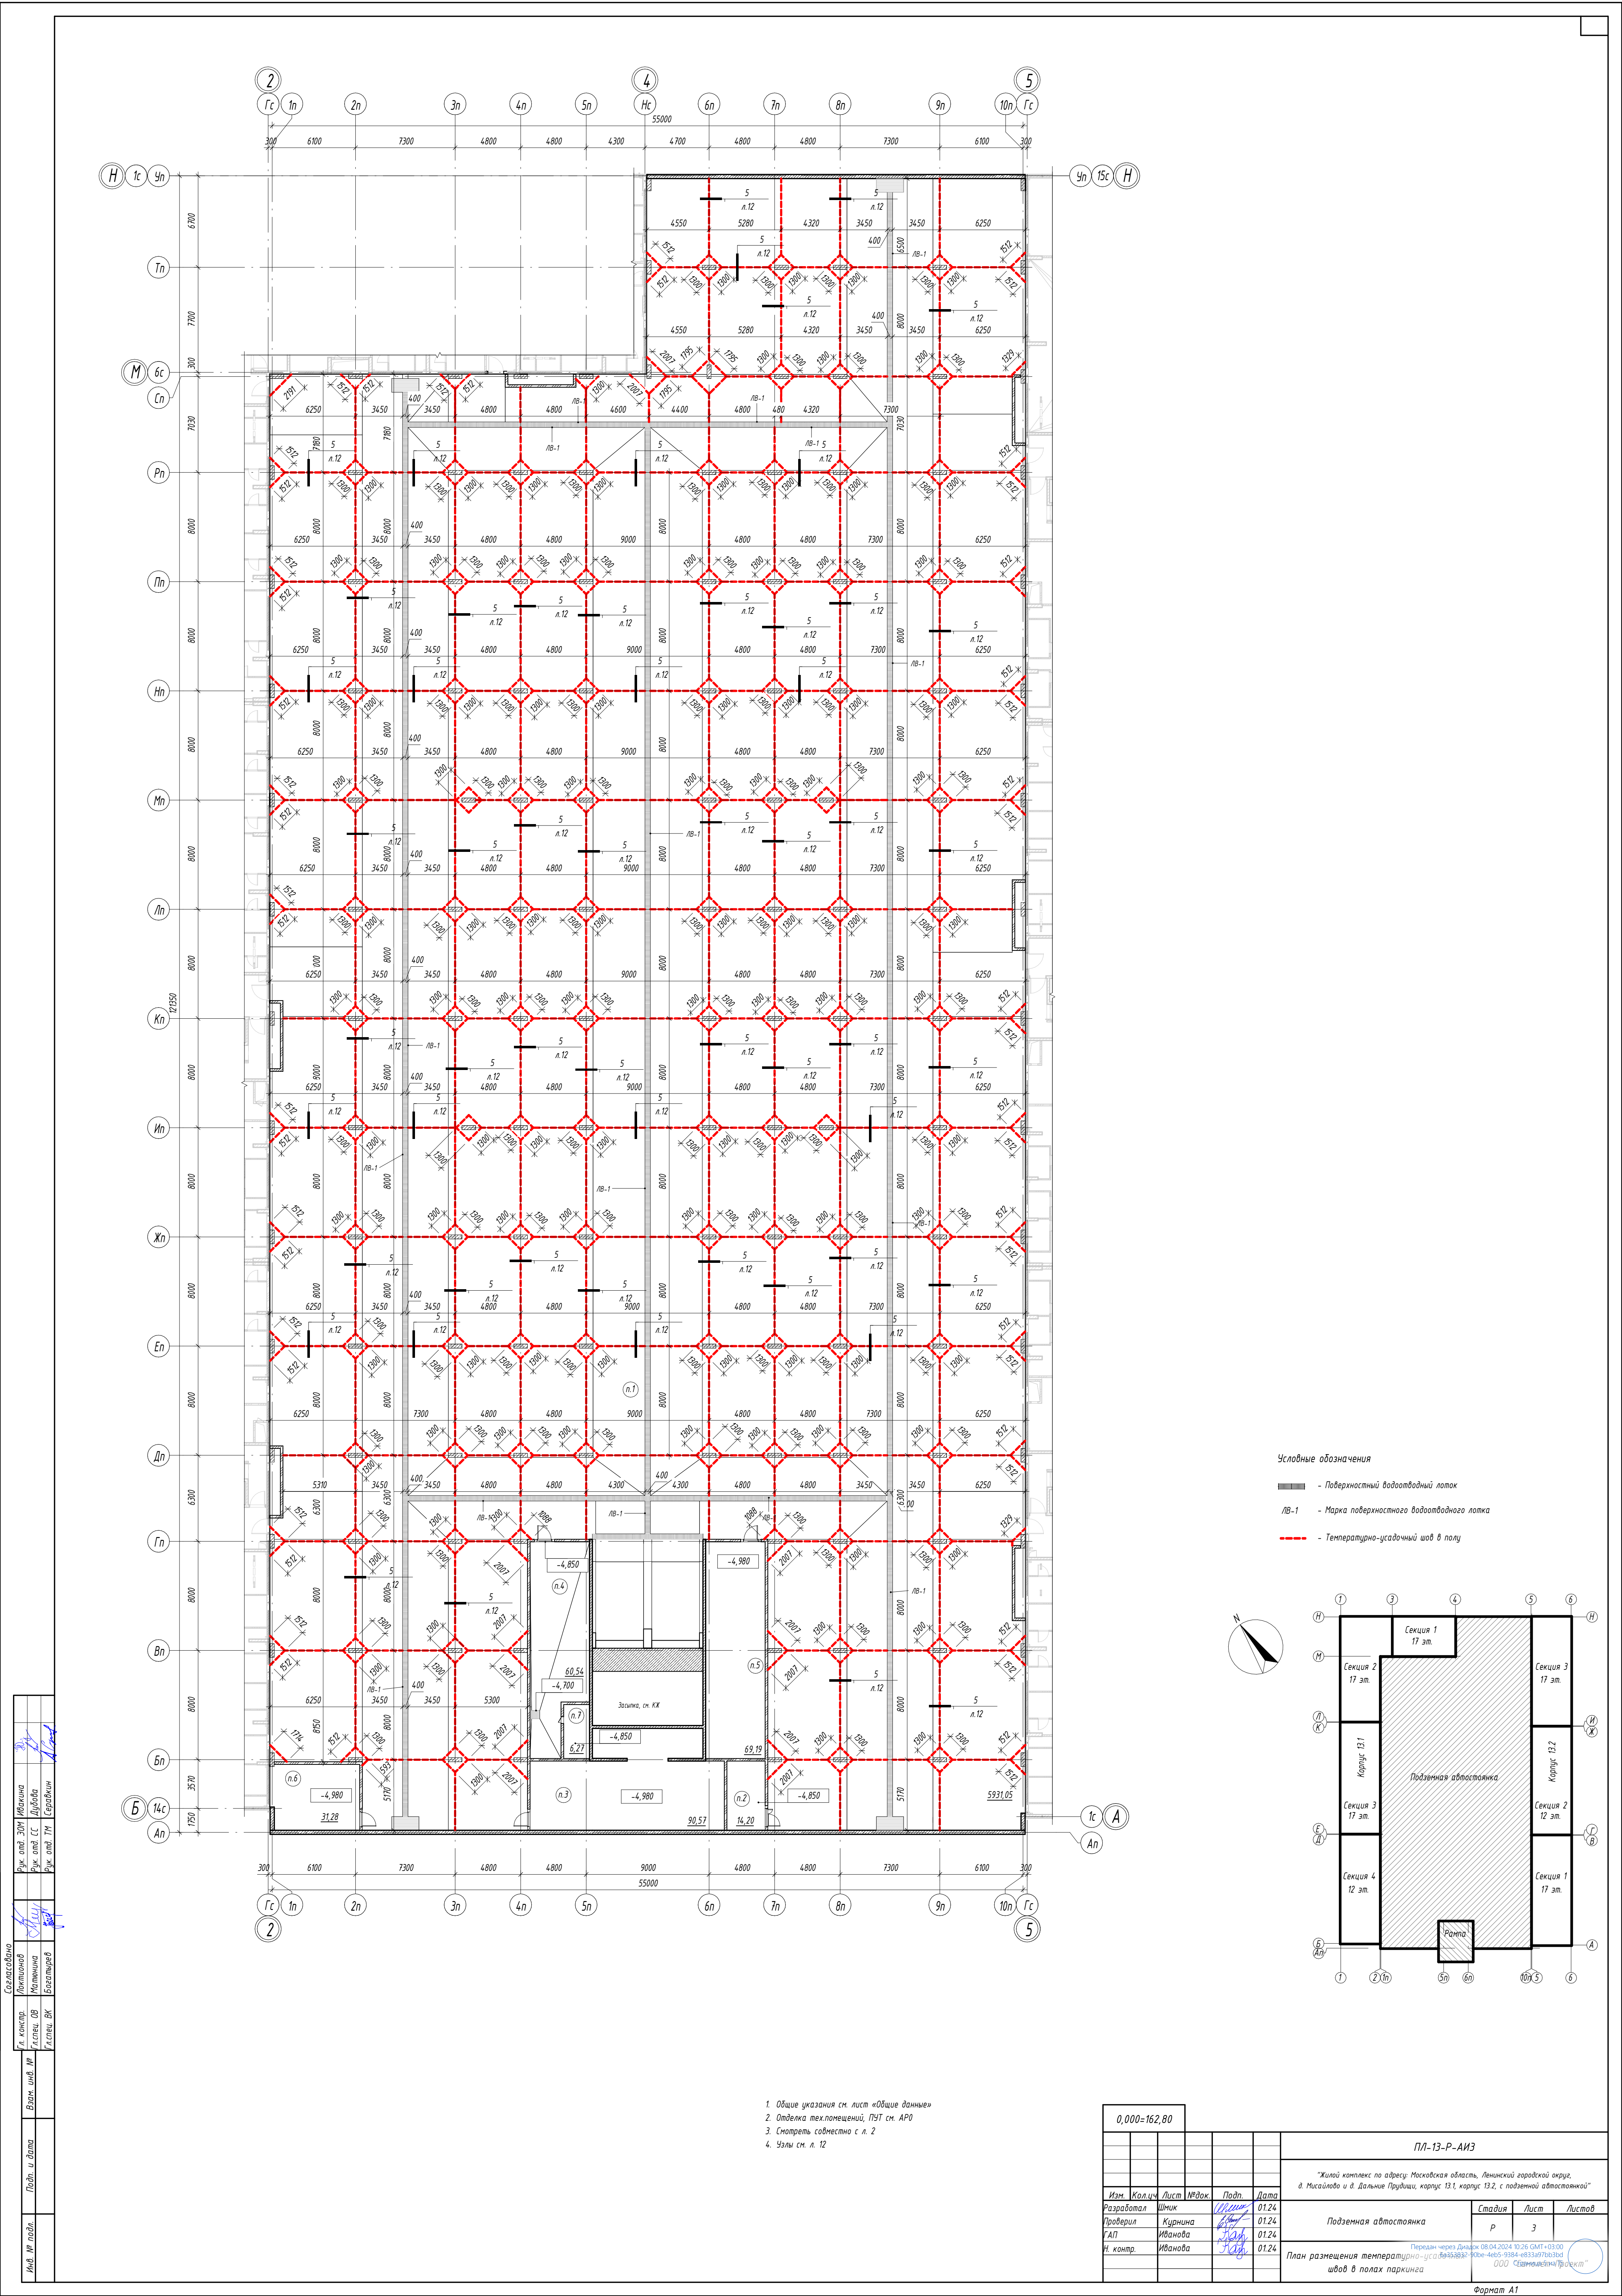

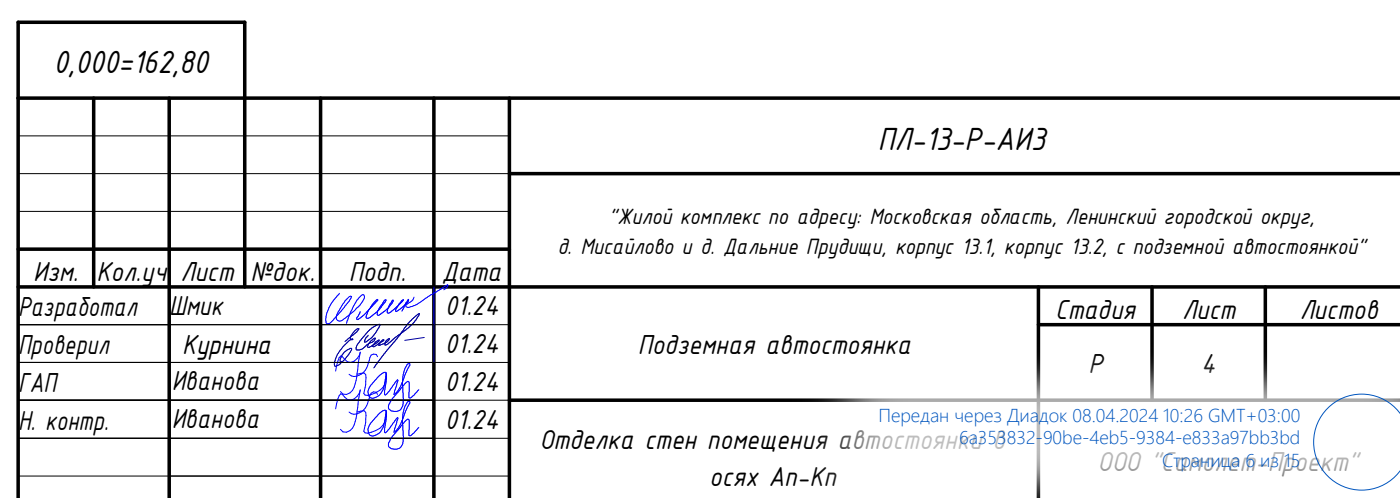

План отделки потолков рампы

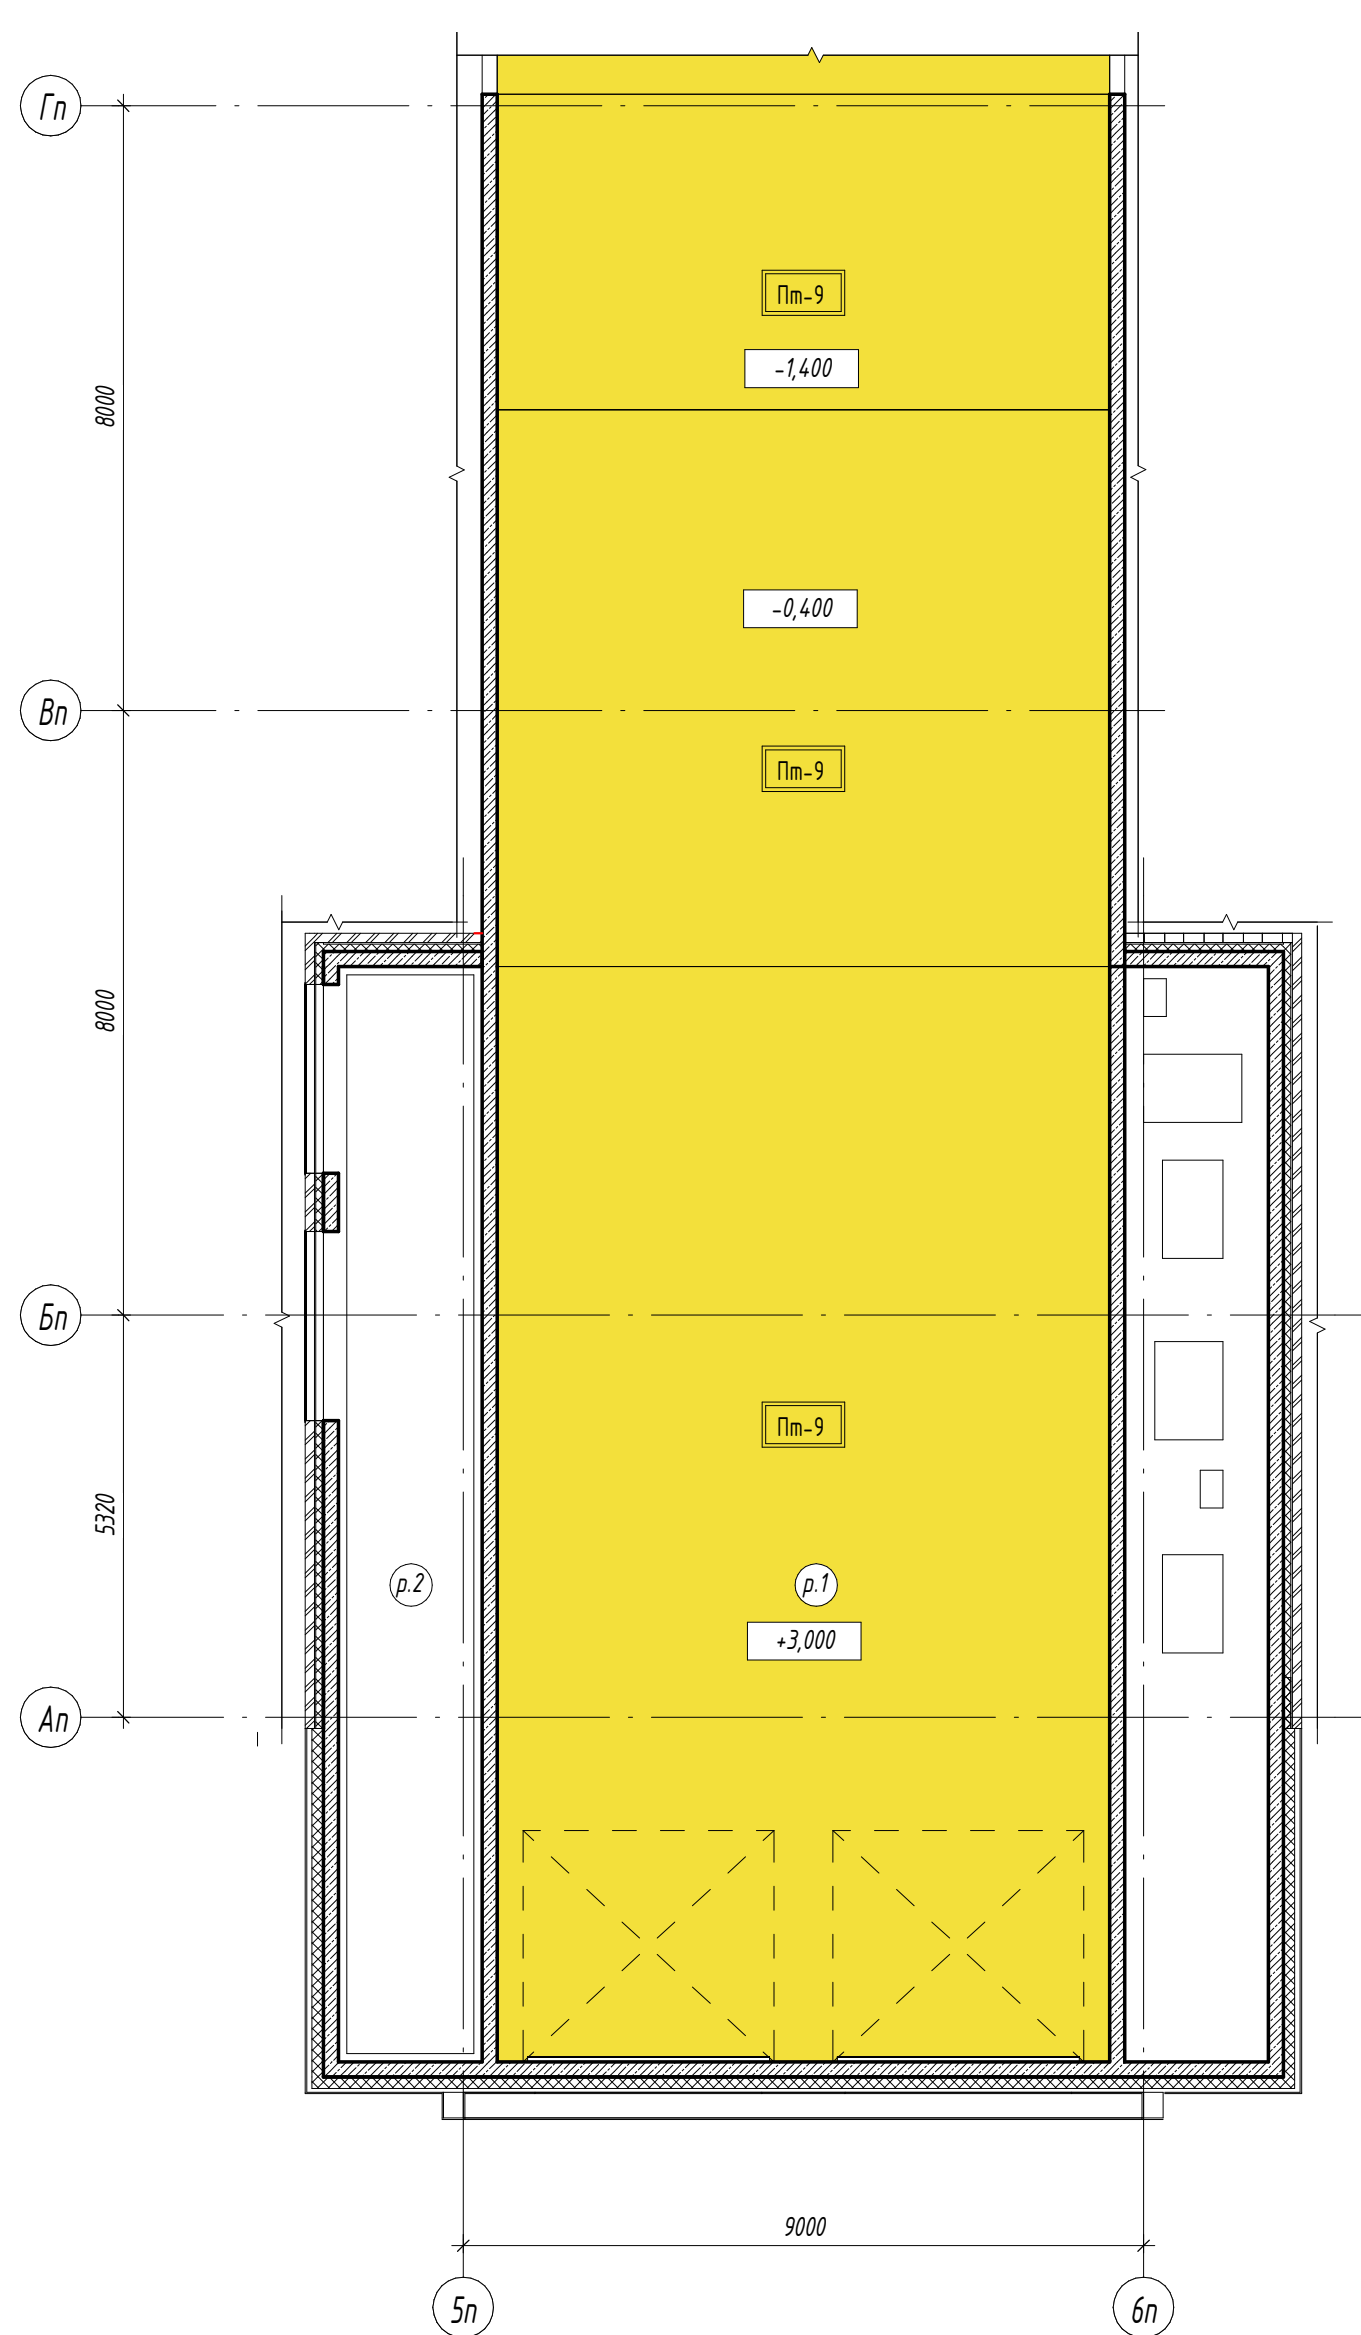

р.1 - Номер помещения

Чистовая отделка пола

 - Разметка в виде полос шириной 100 мм с шагом 100 мм, нанесенных под углом 45 градусов полиуретановой краской для бетонных полов АКРОПУР В50 (АКРОПУР В50, или аналог, KMI RAL 9016 - 2 слоя

- Окраска эпоксидной краской QTP 1050 или аналог RAL 1018

Чистовая отделка стен


Окраска краской Актерм KM1 или аналог RAL 7040 - 2 слоя на высоту 1200 мм от ур. ч. п.;

Окраска краской Актерм KM1 или аналогичной, RAL 9003 - 2 слоя начиная с высоты 1200 от ур.ч.п

Чистовая отделка потолка

- Окраска краской Актерм KM1 или аналог RAL 1018 - 2 слоя





Экспликация помещений. 1 этаж		
№ пом.	Наименование	Площадь, м2
р.1	Рампа	117,37
р.2	Форманера	23,97
Суммарная площадь всех помещений на этаже		141,34

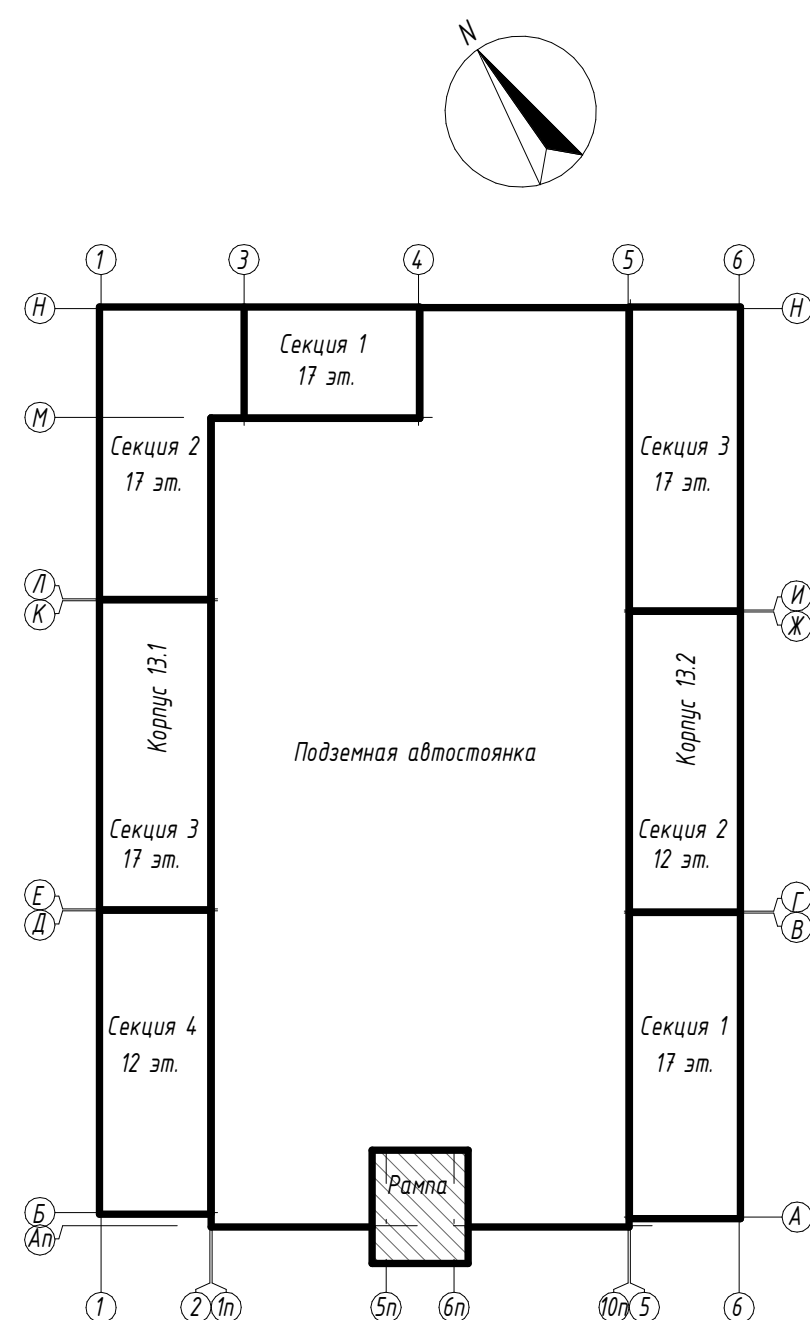[illegible]


1. Общие указания см. лист «Общие данные»
2. Отделка помещения р.2 см. АР11
3. Вид 1, Вид 2, Вид 3 см. л. 8
4. Экспликация полов см. л. 9
5. Ведомость материалов отделки см. л. 10
6. Ведомость элементов наводигации см. л. 11
7. Элементы заполнения двустенных проемов см. АР11
8. Осветительные приборы учтены в разделе ЭОМ, см. совместно с разделом

Формат А3х3

Согласовано	Руководитель	Иванова
Т. констр.	Локтионов	Дубова
Л. спец. ОВ	Матвеева	Сервакин
Л. спец. ВК	Богатырев	
Взам. инв. №		
Подп. и дата		
Инв. № подл.		

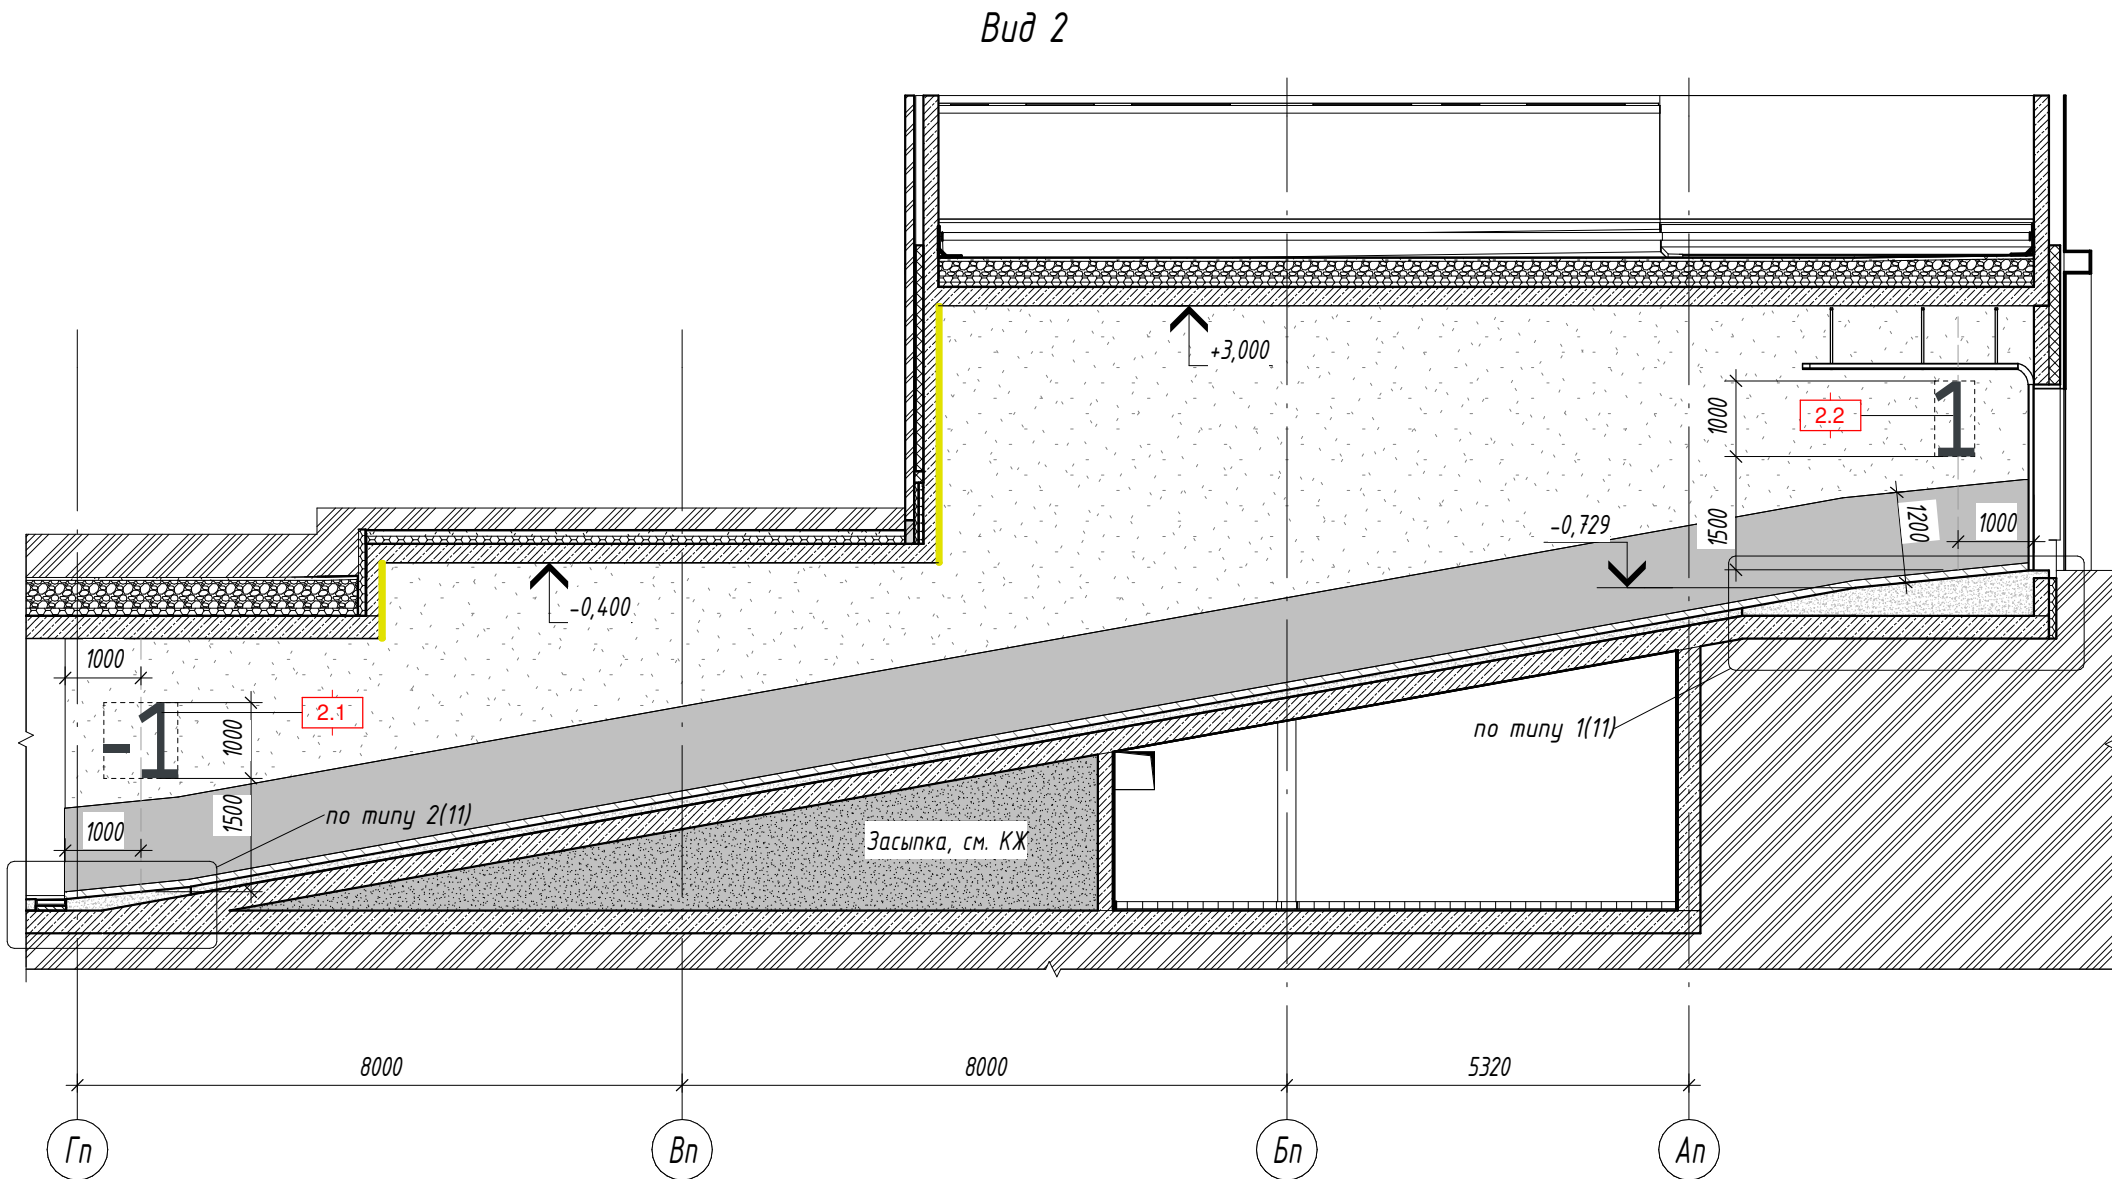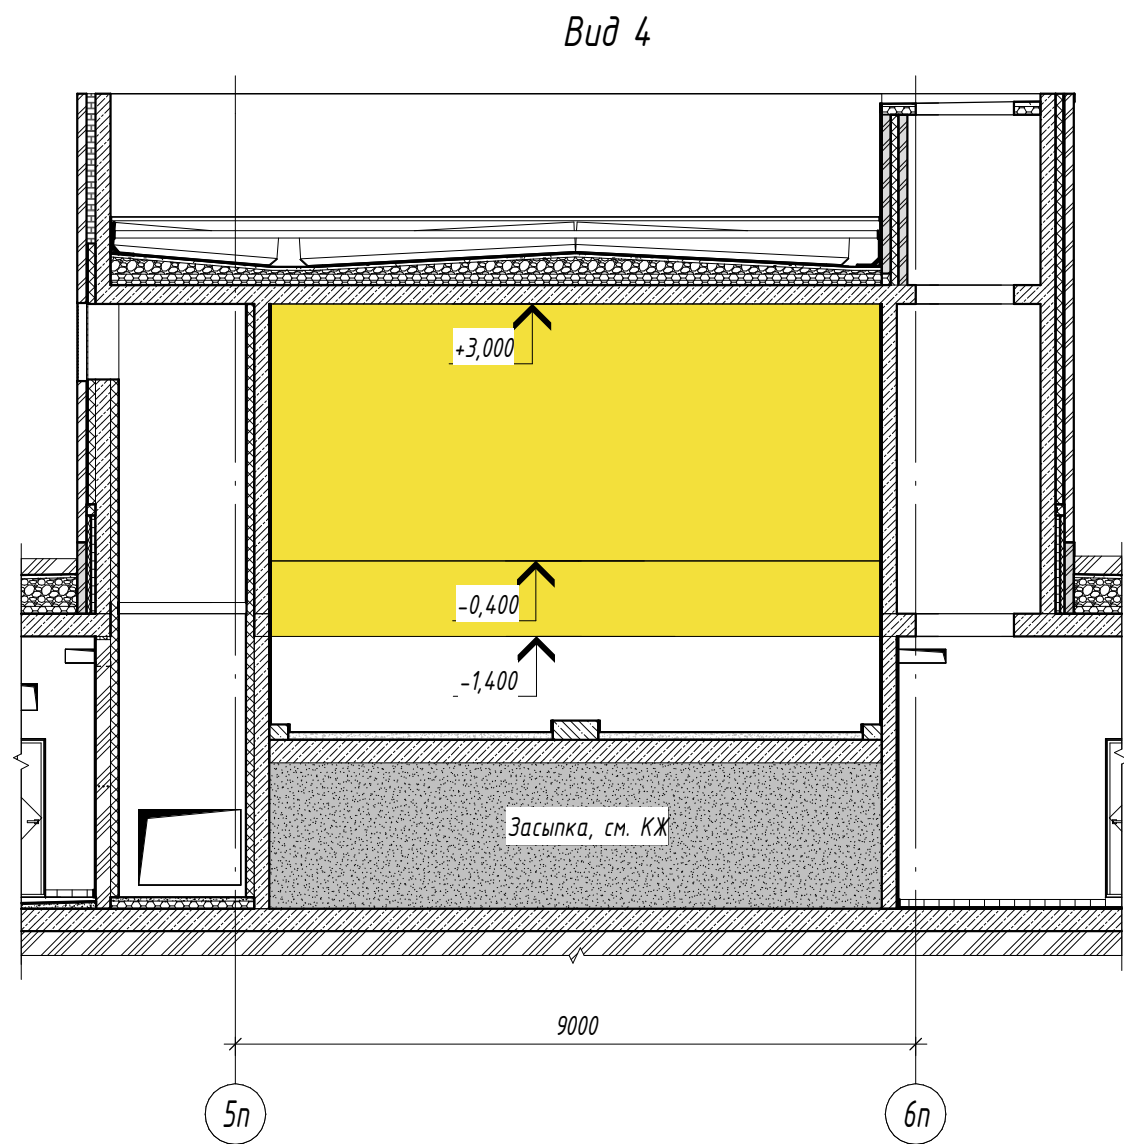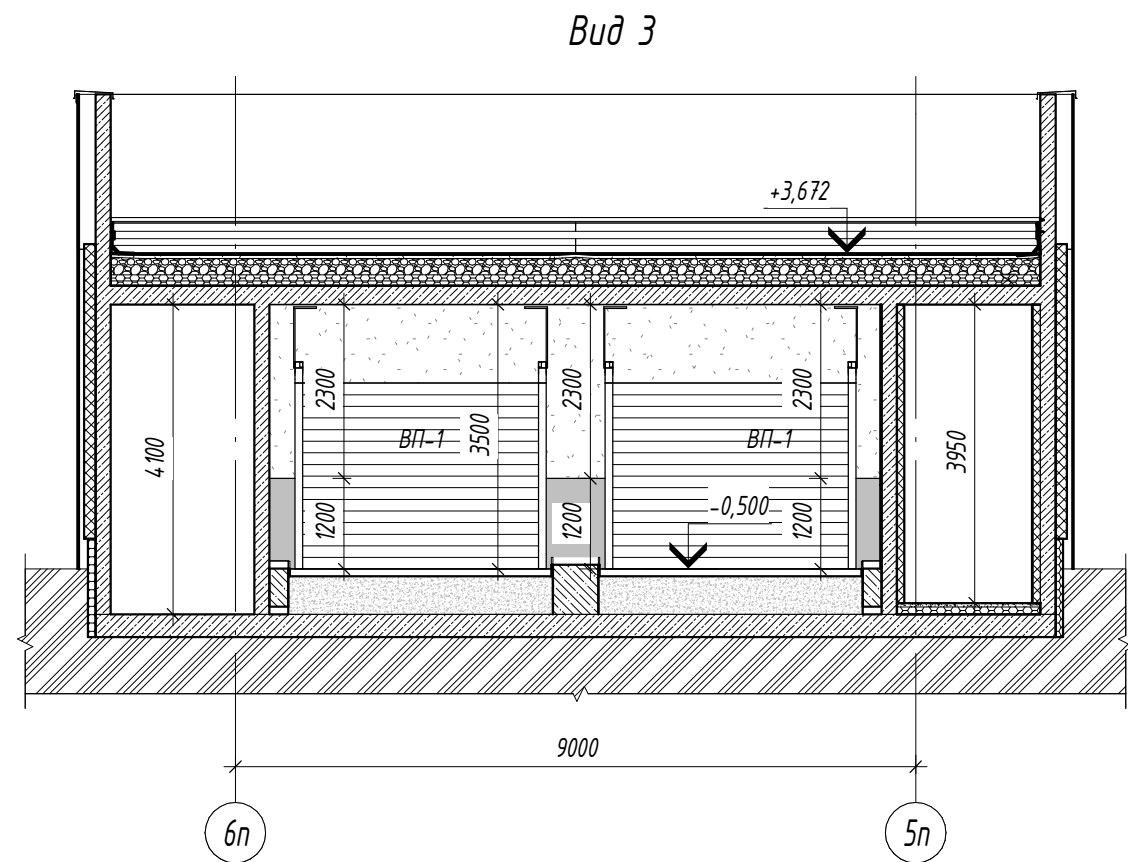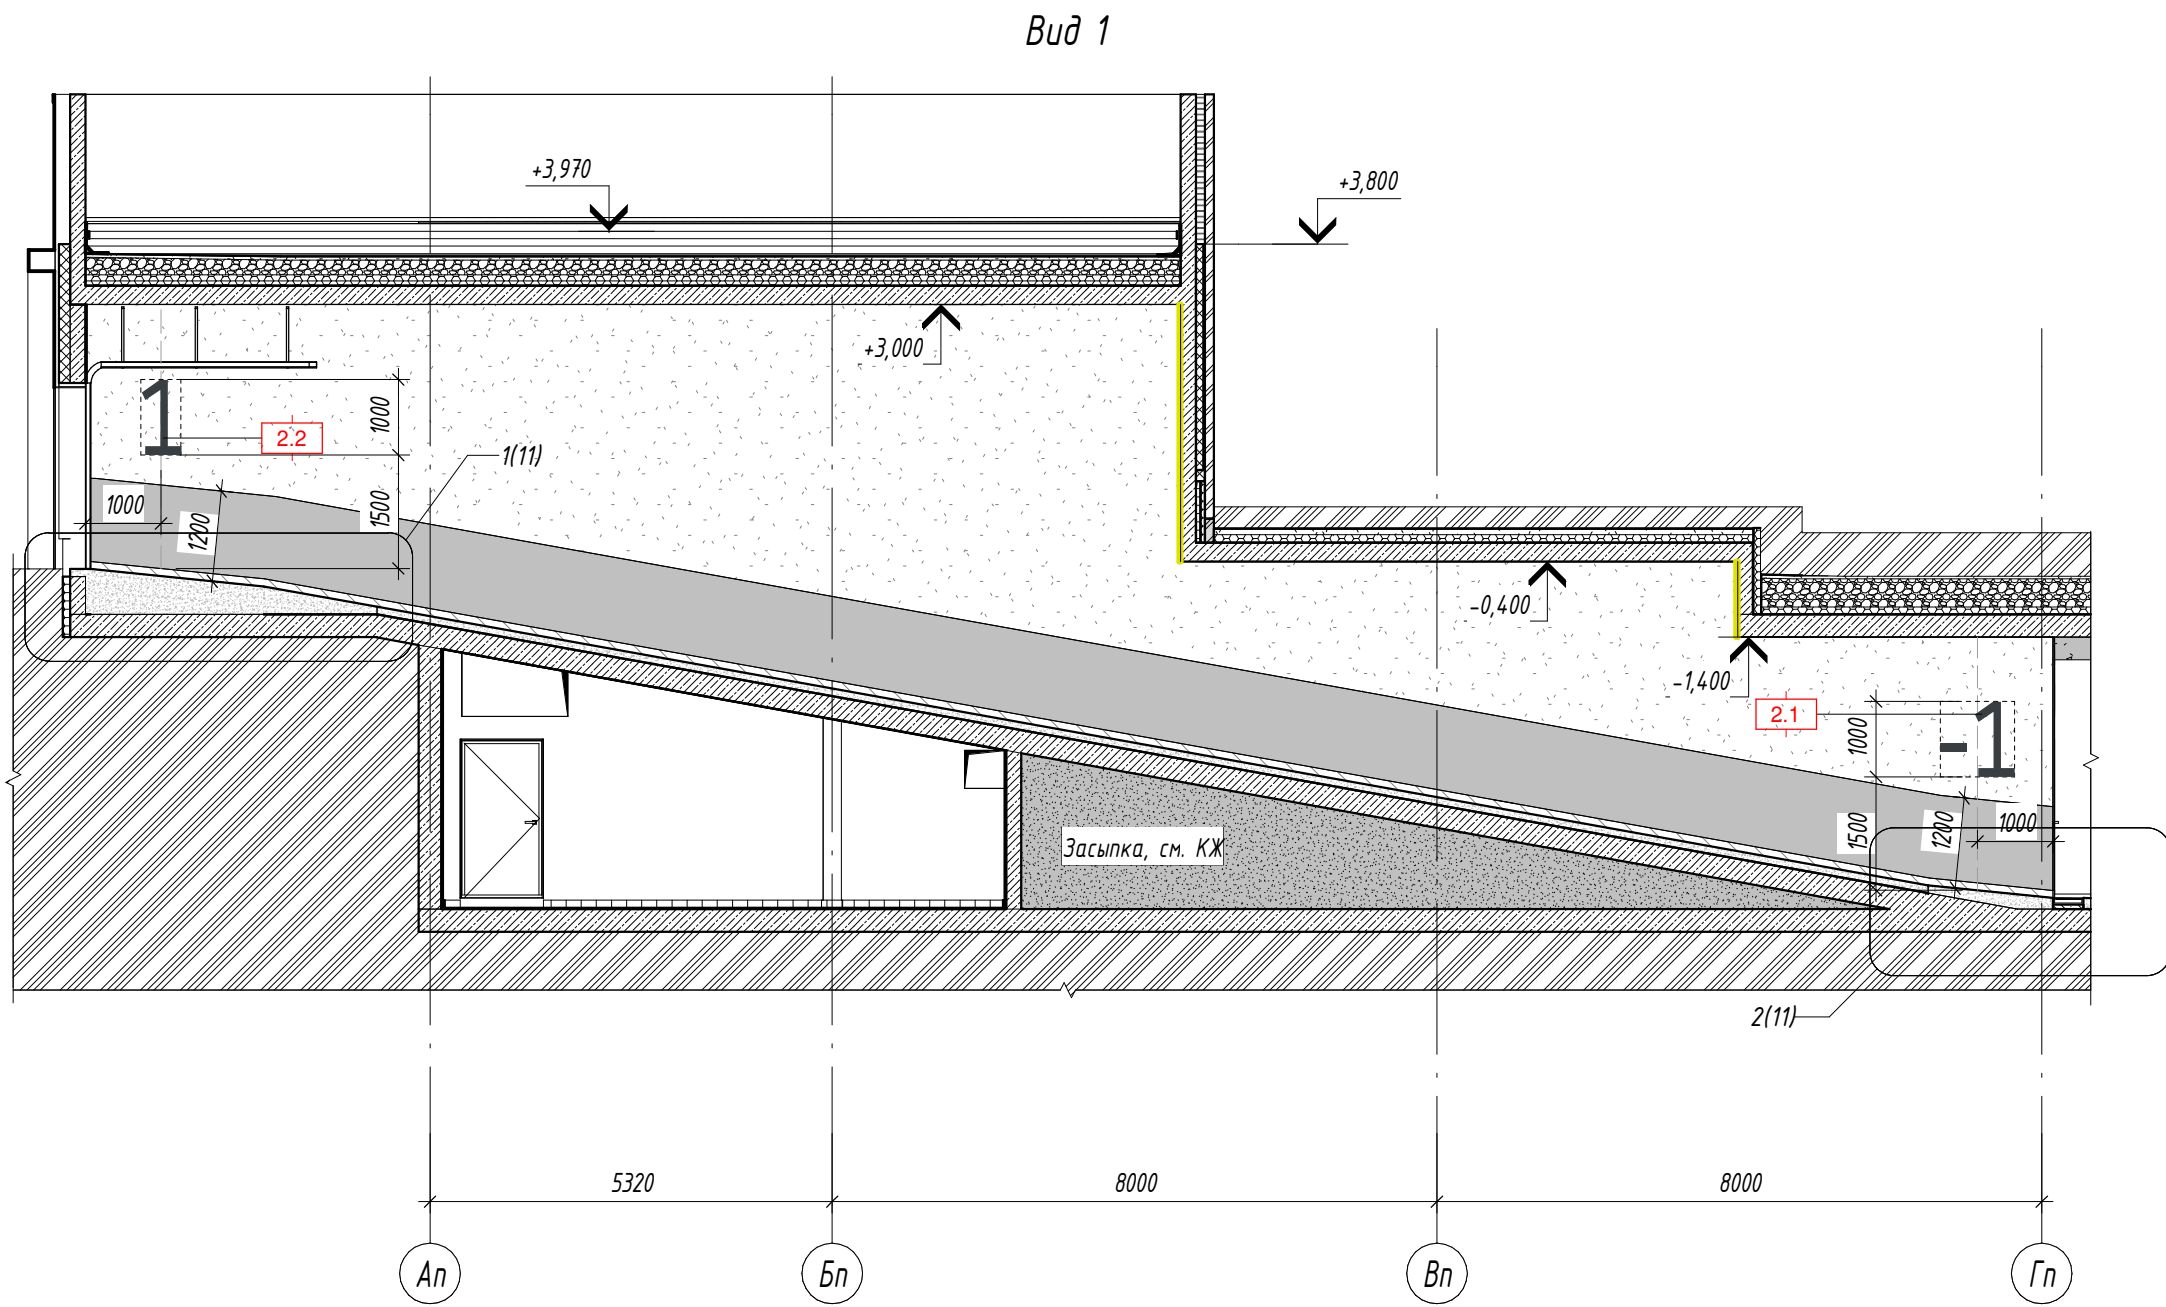

- Условные обозначения
- 2.2 - Инфографика, навигация - номер этажа на стене рамп
- ВП-1 - Марка заполнения проёма (см. АР1.1)
- Чистовая отделка стен:
- Окраска краской Актерм КМ1 или аналог RAL 1018 - 2 слоя
 - Окраска краской Актерм КМ1 или аналог RAL 1018 - 2 слоя
 - Окраска краской Актерм КМ1 или аналог RAL 7040 - 2 слоя на высоту 1200 мм от ур. ч. п.
 - Окраска краской Актерм КМ1 или аналог RAL 9003 - 2 слоя от высоты 1200 мм (от уровня пола) до потолка
 - Обеспыливающая пропитка ОБЕРЕГ PaintGuard или аналог - 1 слой

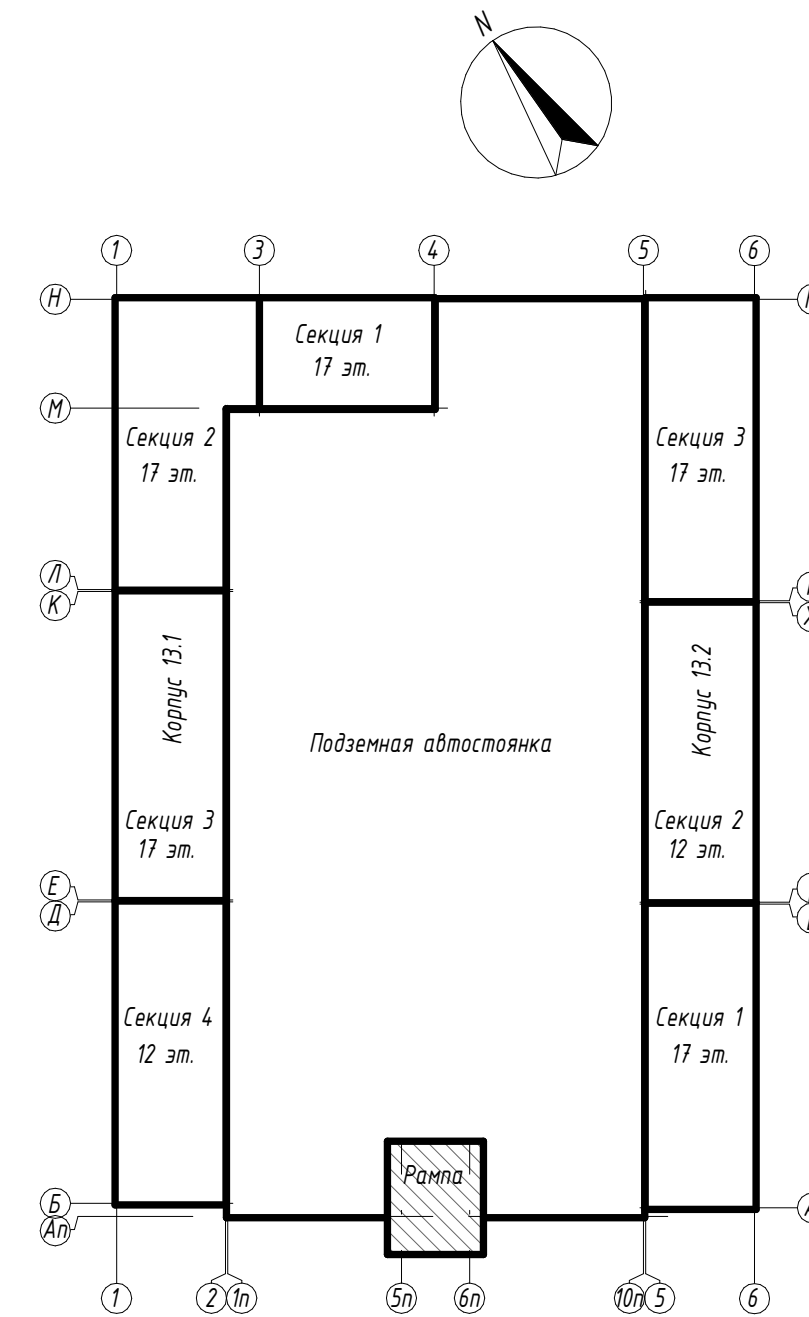

- Общие указания см. «Общие данные» л.1
- Виды 1-4 замаркированы на л. 7
- Расположение элементов навигации см. совместно с л.4, 5, 7
- Для элементов навигации принят Шрифт CoFo Sans
- Экспликация полов см. л. 9
- Расход материалов, ведомости материалов см. л. 10
- Ведомость элементов навигации и их описание - см. л.11
- Смотреть совместно с комплектом АР0 и АР1.1

0,000=162,80					
ПЛ-13-Р-АИЗ					
"Жилой комплекс по адресу: Московская область, Ленинский городской округ, д. Мисайлово и д. Дальние Прудыши, корпус 13.1, корпус 13.2, с подземной автостоянкой"					
Подземная автостоянка				Стадия	Лист
Развертки стен помещения рамп				Р	8
Передан через Диадок 08.04.2024 10:26 GMT+03:00 6a353832-90be-4eb5-9384-e833a97bb3bd 000 Сформирован проект					

Diagram illustrating the cross-section of a three-layered structure, likely a pavement or floor construction. The layers are labeled 1, 2, and 3. The total thickness is indicated as 100-150.

Technical drawing of a cross-section of a roof edge detail. The drawing shows a sloped roof structure with various layers and components labeled with numbers 1 through 7. A scale bar indicating 100 units is shown on the right side.

The diagram shows a cross-section of a road structure with seven layers labeled 1 through 7. Layer 1 is the top surface. Layers 2 through 7 are shown with different patterns: layer 2 is solid black, layer 3 is stippled, layer 4 is cross-hatched, layer 5 is diagonal hatching, layer 6 is horizontal hatching, and layer 7 is vertical hatching. A vertical dimension line on the right indicates a height of 100-200 units.

Diagram illustrating the cross-section of a road structure, showing layers 1 through 7. A vertical dimension line on the right indicates a height of 0-600 mm.

Category	Time Point 1	Time Point 2	Time Point 3	Time Point 4
1	100%	95%	85%	60%
2	0%	10%	25%	35%
3	0%	5%	10%	5%

A cross-sectional diagram of a composite wall. The wall consists of four layers: Layer 1 (top, hatched), Layer 2 (second from top, stippled), Layer 3 (third from top, solid), and Layer 4 (bottom, hatched). Arrows indicate heat flow from left to right through the wall. The layers are labeled 1, 2, 3, and 4 from top to bottom.

- 0,000=162,80

7Л-13-Р-АИЗ

							"Жилой комплекс по адресу: Московская область, Ленинский городской округ, д. Мисайлово и д. Дальние Прудыщи, корпус 13.1, корпус 13.2, с подземной автостоянкой"
Изм.	Кол-во	Листов	№ докум.	Подп.	Дат.		

Разработал	Шмик	<i>Шмик</i>	01.24	Подземная автостоянка	Стадия	Лист	Листов
Проверил	Курнина	<i>Курнина</i>	01.24		Р	9	
СЛП	Иванова	<i>Иванова</i>	01.24				

Инв. № подл.	Подп. и дата	Взам. инв. №	Л.к. контрл.	Локтионов	Рук. отд. ЭОМ	Ивакина
			Гл. спец. ОБ	Матвеева	Рук. отд. СС	Дубова
			Гл. спец. ВК	Богатырев	Рук. отд. ТМ	Серавкин

Ведомость отделки помещений (стены, перегородки)			
Состав отделки	Материал основания	Площадь, м²	Примечание
Помещение подземной автостоянки			
1. Обеспыливающая пропитка ОБЕРЕГ PaintGuard или аналог – 1 слой	Ж/б	1439,32	Стены и вертикальные грани капителей
2. Шлифовка бетонной поверхности			
1. Окраска краской Актерм KM1 RAL 7040 – 2 слоя	СКЦ	784,40	Стены и перегородки из СКЦ в помещении подземной автостоянки
2. Грунтовка глубокого проникновения – 1 слой			
1. Окраска краской Актерм KM1 или аналог RAL 1002 – 2 слоя	СКЦ	20,43	зона выхода в ЛХ секции 2, корп. 13.1
2. Грунтовка глубокого проникновения – 1 слой			
1. Окраска краской Актерм KM1 или аналог RAL 1002 – 2 слоя	Ж/б	16,30	зона выхода в ЛХ секции 2, корп. 13.1
2. Грунтовка глубокого проникновения – 1 слой			
3. Шлифовка бетонной поверхности			
1. Окраска краской Актерм KM1 или аналог RAL 3012 – 2 слоя	СКЦ	9,53	зона выхода в ЛХ секции 3, корп. 13.2
2. Грунтовка глубокого проникновения – 1 слой			
1. Окраска краской Актерм KM1 или аналог RAL 3012 – 2 слоя	Ж/б	9,54	зона выхода в ЛХ секции 3, корп. 13.2
2. Грунтовка глубокого проникновения – 1 слой			
3. Шлифовка бетонной поверхности			
1. Окраска краской Актерм KM1 или аналог RAL 4009 – 2 слоя	СКЦ	8,59	зона выхода в ЛХ секции 4, корп. 13.1
2. Грунтовка глубокого проникновения – 1 слой			
1. Окраска краской Актерм KM1 или аналог RAL 4009 – 2 слоя	Ж/б	8,08	зона выхода в ЛХ секции 4, корп. 13.1
2. Грунтовка глубокого проникновения – 1 слой			
3. Шлифовка бетонной поверхности			
1. Окраска краской Актерм KM1 или аналог RAL 5014 – 2 слоя	Ж/б	14,92	зона выхода в ЛХ секции 1, корп. 13.2
2. Грунтовка глубокого проникновения – 1 слой			
3. Шлифовка бетонной поверхности			
1. Окраска краской Актерм KM1 или аналог RAL 5024 – 2 слоя	СКЦ	12,39	зона выхода в ЛХ секции 3, корп. 13.1
2. Грунтовка глубокого проникновения – 1 слой			
1. Окраска краской Актерм KM1 или аналог RAL 5024 – 2 слоя	Ж/б	9,18	зона выхода в ЛХ секции 3, корп. 13.1
2. Грунтовка глубокого проникновения – 1 слой			
3. Шлифовка бетонной поверхности			
1. Окраска краской Актерм KM1 или аналог RAL 6021 – 2 слоя	СКЦ	3,48	зона выхода в ЛХ секции 2, корп. 13.2
2. Грунтовка глубокого проникновения – 1 слой			
1. Окраска краской Актерм KM1 или аналог RAL 6021 – 2 слоя	Ж/б	19,73	зона выхода в ЛХ секции 2, корп. 13.2
2. Грунтовка глубокого проникновения – 1 слой			
3. Шлифовка бетонной поверхности			
1. Окраска краской Актерм KM1 или аналог RAL 6034 – 2 слоя	СКЦ	10,55	зона выхода в ЛХ секции 1, корп. 13.1
2. Грунтовка глубокого проникновения – 1 слой			
1. Окраска краской Актерм KM1 или аналог RAL 6034 – 2 слоя	Ж/б	6,42	зона выхода в ЛХ секции 1, корп. 13.1
2. Грунтовка глубокого проникновения – 1 слой			
3. Шлифовка бетонной поверхности			
1. Окраска краской Актерм KM1 или аналог RAL 9016 – 2 слоя	Ж/б	61,84	Элементы навигации машиномест и номомест, см. л. 11
2. Грунтовка глубокого проникновения – 1 слой			
3. Шлифовка бетонной поверхности			
1. Разметка в виде полос шириной 100 мм с шагом 100 мм, нанесенных под углом 45 градусов краской Актерм KM1 или аналог RAL 9016 – 2 слоя	Ж/б	215,66	
2. Обеспыливающая пропитка ОБЕРЕГ PaintGuard или аналог – 1 слой			
3. Шлифовка бетонной поверхности			
1. Разметка в виде полос шириной 100 мм с шагом 100 мм, нанесенных под углом 45 градусов краской Актерм KM1 или аналог RAL 9016 – 2 слоя	СКЦ	2,23	
2. Окраска краской Актерм KM1 или аналог RAL 7040 – 2 слоя			
3. Грунтовка глубокого проникновения – 1 слой			
Рампа			
1. Окраска краской Актерм KM1 RAL 7040 – 2 слоя	Ж/б	60,25	Стены помещения ramпы до высоты 1200 мм (от уровня пола)
2. Грунтовка глубокого проникновения – 1 слой			
3. Шлифовка бетонной поверхности			
1. Окраска краской Актерм KM1 или аналог RAL 1018 – 2 слоя	Ж/б	35,62	Стены над ramпой параллельно оси “Бп”
2. Грунтовка глубокого проникновения – 1 слой			
3. Шлифовка бетонной поверхности			
1. Окраска краской Актерм KM1 или аналог RAL 9003 – 2 слоя	Ж/б	154,63	Стены помещения ramпы от высоты 1200 мм (от уровня пола) до потолка
2. Грунтовка глубокого проникновения – 1 слой			
3. Шлифовка бетонной поверхности			

Ведомость расхода материалов отделки паркинга				
Поз.	Наименование	Ед. изм.	Кол-во	Примечание
1	Бетон В15, армированный сеткой #5 Вр-1 100х100 – 63 мм	м³	0,23	Укладка лотков поверхностного водоотвода
2	Ц/п раствор М150, армированный сеткой Ф 5 Вр-1 100х100 – 20 мм	м³	2,97	Укладка лотков поверхностного водоотвода
3	Стяжка из бетона марки В22.5 неармированная – 100 мм	м³	14,59	Пол тип 1.3.1
4	Стяжка из бетона марки В22.5 неармированная – 150 мм	м³	514,20	Пол тип 1.1, 1.4, 1.5, 1.6, 1.8, 1.9, 1.10
5	Стяжка из бетона марки В22.5 неармированная с уклоном к водосборным лоткам – 100-150 мм	м³	277,25	Пол тип 1.2, 1.3.4, 1.7
6	Стяжка из бетона марки В22.5 неармированная по уклону – 100-200 мм	м³	1,81	Пол тип 1.3.2
7	Стяжка из бетона марки В22.5 неармированная по уклону – 100-600 мм	м³	10,68	Пол тип 1.3.3
8	Шнур Вилатерм (или аналог) диаметр 15 мм – 15 мм	пог. м.	1750,88	Температурно-усадочные швы в бетонных полах паркинга
9	Герметик ПУ Унигекс 1 – 25 мм	м³	0,44	Температурно-усадочные швы в бетонных полах паркинга

Ведомость отделки помещений (потолки)			
Поз.	Состав отделки	Площадь, м²	Помещение
1	1. Шлифовка бетонной поверхности 2. Обеспыливающая пропитка ОБЕРЕГ PaintGuard или аналог – 1 слой	5611,48	Помещение подземной автостоянки
2	1. Шлифовка бетонной поверхности 2. Грунтовка глубокого проникновения – 1 слой 3. Окраска краской Актерм KM1 или аналог RAL 4009 – 2 слоя	21,75	Помещение подземной автостоянки
3	1. Шлифовка бетонной поверхности 2. Грунтовка глубокого проникновения – 1 слой 3. Окраска краской Актерм KM1 или аналог RAL 5024 – 2 слоя	33,33	Помещение подземной автостоянки
4	1. Шлифовка бетонной поверхности 2. Грунтовка глубокого проникновения – 1 слой 3. Окраска краской Актерм KM1 или аналог RAL 1002 – 2 слоя	29,30	Помещение подземной автостоянки
5	1. Шлифовка бетонной поверхности 2. Грунтовка глубокого проникновения – 1 слой 3. Окраска краской Актерм KM1 или аналог RAL 6034 – 2 слоя	14,21	Помещение подземной автостоянки
6	1. Шлифовка бетонной поверхности 2. Грунтовка глубокого проникновения – 1 слой 3. Окраска краской Актерм KM1 или аналог RAL 3012 – 2 слоя	25,54	Помещение подземной автостоянки
7	1. Шлифовка бетонной поверхности 2. Грунтовка глубокого проникновения – 1 слой 3. Окраска краской Актерм KM1 или аналог RAL 6021 – 2 слоя	32,50	Помещение подземной автостоянки
8	1. Шлифовка бетонной поверхности 2. Грунтовка глубокого проникновения – 1 слой 3. Окраска краской Актерм KM1 или аналог RAL5014 – 2 слоя	23,52	Помещение подземной автостоянки
9	1. Шлифовка бетонной поверхности 2. Грунтовка глубокого проникновения – 1 слой 3. Окраска краской Актерм KM1 или аналог RAL 1018 – 2 слоя	233,52	Помещение подземной автостоянки и помещение ramпы

* объёмы отделки вертикальных граней ж/б капителей учтены в ведомости отделки стен и перегородок

Ведомость отделки откосов дверей		
Состав отделки	Площадь, м²	Помещения
1. Шлифовка бетонной поверхности 2. Грунтовка глубокого проникновения – 1 слой 3. Окраска краской Актерм KM1 или аналог RAL 6034 – 2 слоя	0,70	выход в ЛХ секции 1, корп. 13.1
1. Шлифовка бетонной поверхности 2. Грунтовка глубокого проникновения – 1 слой 3. Окраска краской Актерм KM1 или аналог RAL 5014 – 2 слоя	0,70	выход в ЛХ секции 1, корп. 13.2
1. Шлифовка бетонной поверхности 2. Грунтовка глубокого проникновения – 1 слой 3. Окраска краской Актерм KM1 или аналог RAL 1002 – 2 слоя	0,70	выход в ЛХ секции 2, корп. 13.1
1. Шлифовка бетонной поверхности 2. Грунтовка глубокого проникновения – 1 слой 3. Окраска краской Актерм KM1 или аналог RAL 6021 – 2 слоя	0,70	выход в ЛХ секции 2, корп. 13.2
1. Шлифовка бетонной поверхности 2. Грунтовка глубокого проникновения – 1 слой 3. Окраска краской Актерм KM1 или аналог RAL 5024 – 2 слоя	0,70	выход в ЛХ секции 3, корп. 13.1
1. Шлифовка бетонной поверхности 2. Грунтовка глубокого проникновения – 1 слой 3. Окраска краской Актерм KM1 или аналог RAL 3012 – 2 слоя	0,70	выход в ЛХ секции 3, корп. 13.2
1. Шлифовка бетонной поверхности 2. Грунтовка глубокого проникновения – 1 слой 3. Окраска краской Актерм KM1 или аналог RAL 4009 – 2 слоя	0,70	выход в ЛХ секции 4, корп. 13.1

- Общие указания см. л.1 данного раздела
- План отделки полов см. л. 2, 7
- План размещения температурно-усадочных швов, см. л. 3
- План отделки стен см. л. 4, 5, 7
- План отделки потолков см. л.6, 7
- Расход материала указан без запаса, без повышающих коэффициентов
- Отделка тех.помещений, ПУТ см. АР0

0,000=162,80	</	
--------------	--	--	----	--

Инв. № подл.	Подп. и дата	Взам. инв. №	Гл. констр.	Гл. спец. об.	Исполн.	Рук. отд. ЭОМ	Исполн.
					Маш	Рук. отд. СС	Дубова
					Богатирев	Рук. отд. ТМ	Сервакин

Technical drawing of a wall cross-section. The wall has a total height of 150 cm. The top section is 925 cm high and contains two windows, each 300 cm wide. The middle section is 925 cm high and contains a door, 1000 cm wide. The bottom section is 1000 cm high and contains a door, 1000 cm wide. The wall is composed of three layers: a top layer of 150 cm (concrete), a middle layer of 925 cm (brickwork), and a bottom layer of 1000 cm (brickwork). The door is labeled '001-003'.

Technical drawing of a vertical wall section. The wall is composed of several layers and materials. The total height is 3000 mm, divided into segments of 925 mm, 300 mm, 925 mm, and 1000 mm. The top 925 mm segment is a brickwork pattern with two horizontal lines labeled 'B' and 'B'. The 300 mm segment is a horizontal band with the text '001-003'. The 925 mm segment is a brickwork pattern. The bottom 1000 mm segment is a diagonal hatched pattern. A dimension of 150 mm is shown for the thickness of the wall. A red box with the number '1.1' is located near the bottom right corner.

Technical drawing of a wall section showing reinforcement layout. The wall has a total height of 1910 mm and a base thickness of 500 mm. It features vertical reinforcement bars labeled MT2 through MT8. Horizontal reinforcement bars are labeled A. Dimensions for bar spacing and wall thickness are indicated.

ЭЛЕКТРОЩИТОВАЯ

50

1550

3

1

2

4

5

- [illegible]

Узел 1

Финишный слой эпоксидной тиксотропной краски QTP 1050 или аналог RAL 1018	– 1 слой
Порозапечатавающий слой эпоксидного состава QTP 1020 или аналог RAL 1018	– 1 слой
Подстилающий слой эпоксидного состава QTP 1020 или аналог с тиксотропной добавкой с послойной засыпкой кварцевым песком фракции 1,0-1,5 мм	– 2 слоя
Эпоксидная грунтовка QTP 1000 или аналог с присыпкой кварцевым песком фракции 1,0-1,5 мм	– 1 слой
Шлифовка бетонной поверхности	
Стяжка из бетона марки В22,5 неармированная	– 0-500 мм
Железобетонные конструкции, см. КЖ	

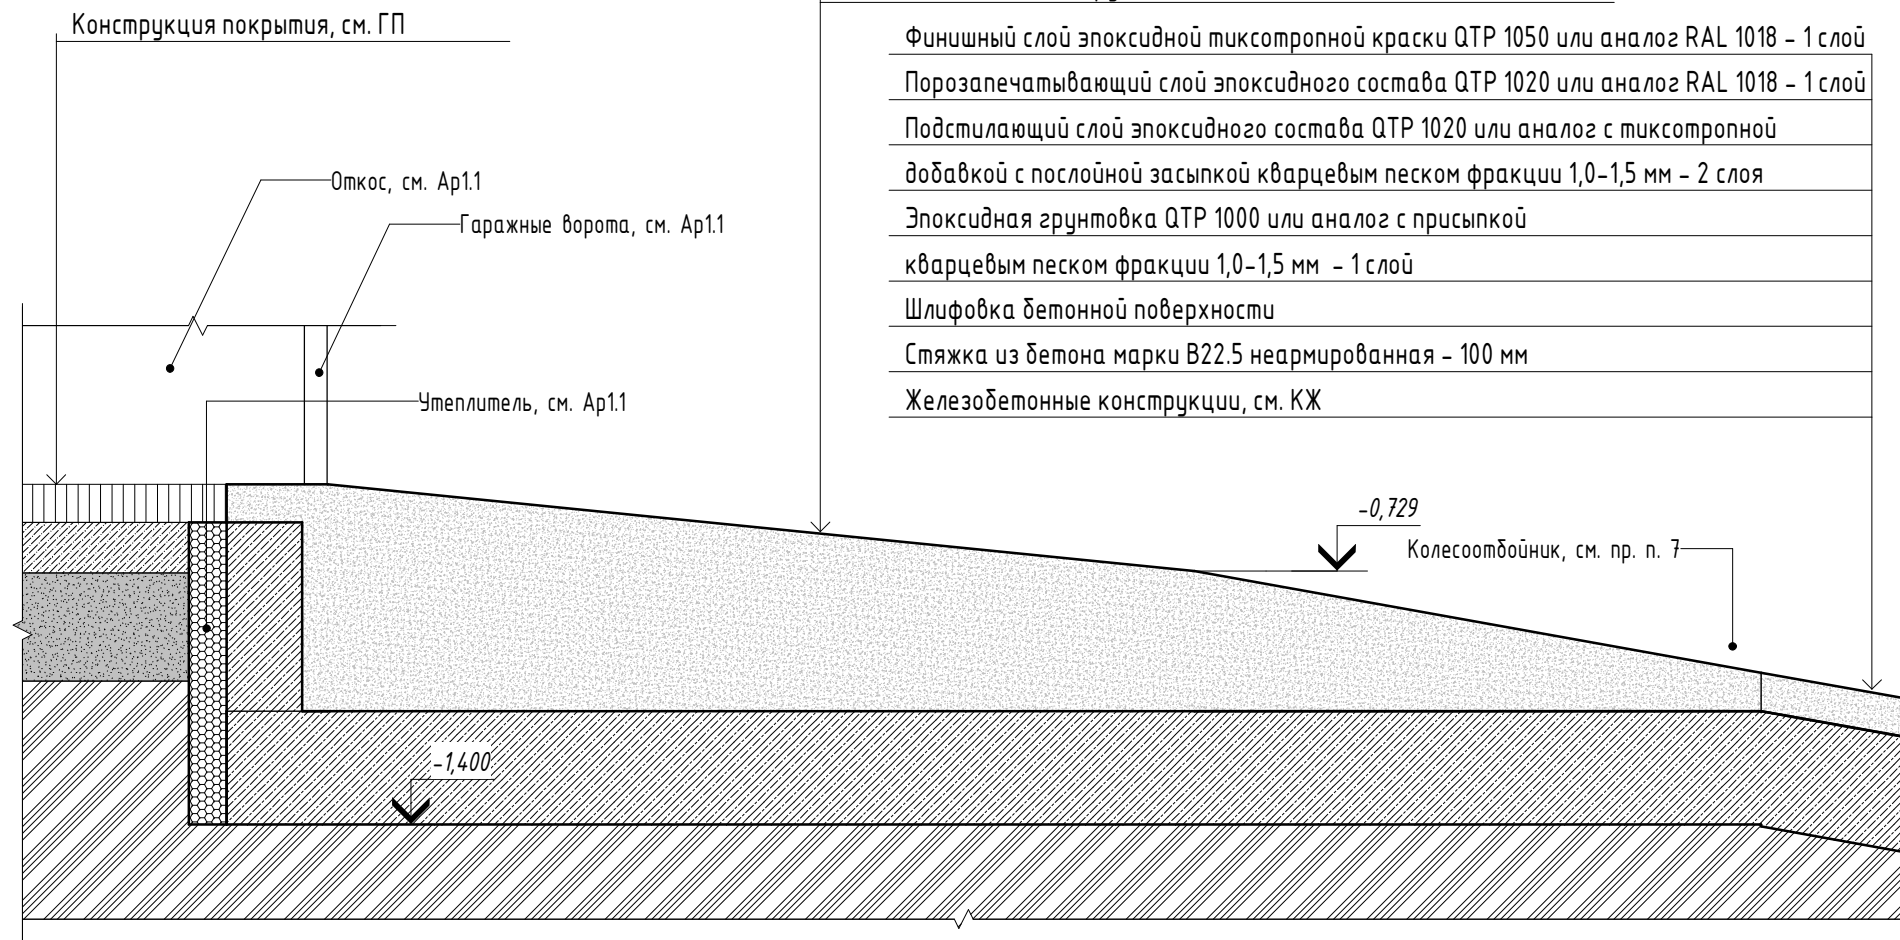

Узел 2


Финишный слой эпоксидной тиксотропной краски QTP 1050 или аналог RAL 1018 – 1 слой
Порозапечатавающий слой эпоксидного состава QTP 1020 или аналог RAL 1018 – 1 слой
Подстилающий слой эпоксидного состава QTP 1020 или аналог с тиксотропной добавкой с послойной засыпкой кварцевым песком фракции 1,0-1,5 мм – 2 слоя
Эпоксидная грунтовка QTP 1000 или аналог с присыпкой кварцевым песком фракции 1,0-1,5 мм – 1 слой
Шлифовка бетонной поверхности
Стяжка из бетона марки В22,5 неармированная – 100 мм
Железобетонные конструкции, см. КЖ

Финишный слой эпоксидной тиксотропной краски QTP 1050 или аналог RAL 1018	– 1 слой
Порозапечатавающий слой эпоксидного состава QTP 1020 или аналог RAL 1018	– 1 слой
Подстилающий слой эпоксидного состава QTP 1020 или аналог с тиксотропной добавкой с послойной засыпкой кварцевым песком фракции 1,0-1,5 мм	– 2 слоя
Эпоксидная грунтовка QTP 1000 или аналог с присыпкой кварцевым песком фракции 1,0-1,5 мм	– 1 слой
Шлифовка бетонной поверхности	
Стяжка из бетона марки В22,5 неармированная	– 100-200 мм
Железобетонные конструкции, см. КЖ	


Упрочнение поверхности Mastertop 100 в цвет бетона, или аналог – за 2 раза

Бетон марки В22.5 с уклоном к водосборным лоткам – 100-150 мм

Фундаментная плита, см. КЖ

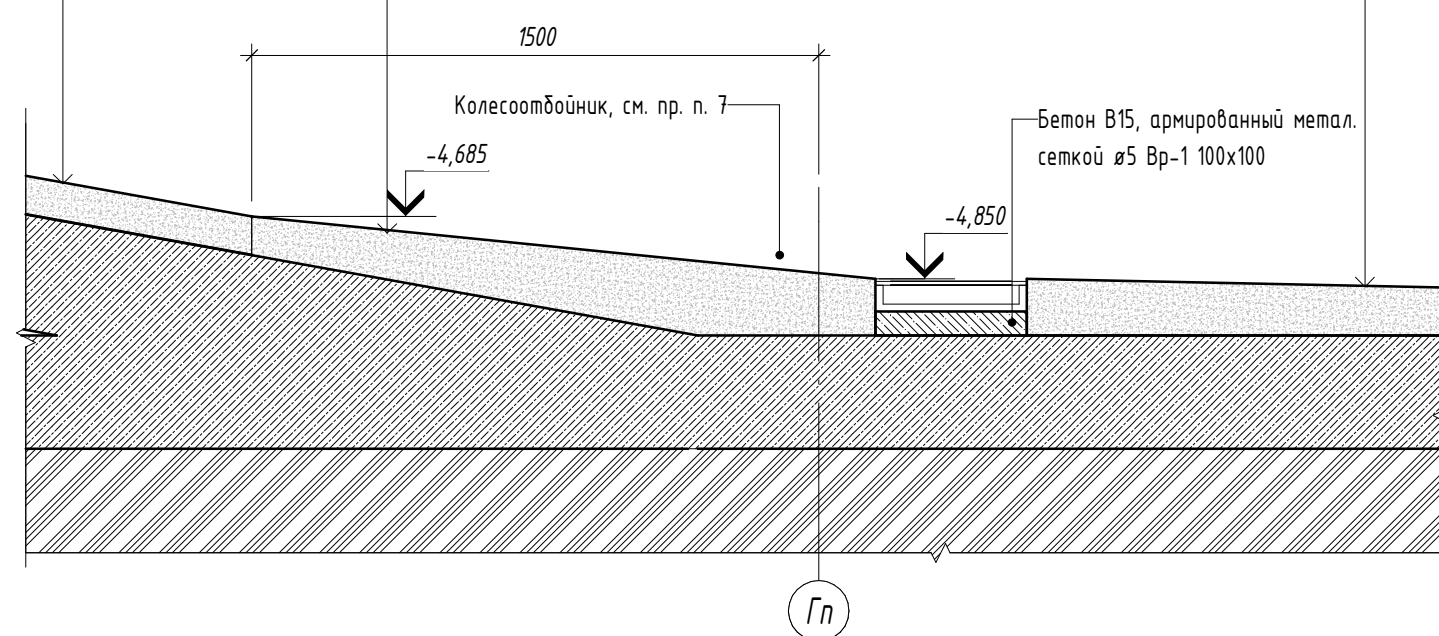


Узел 3

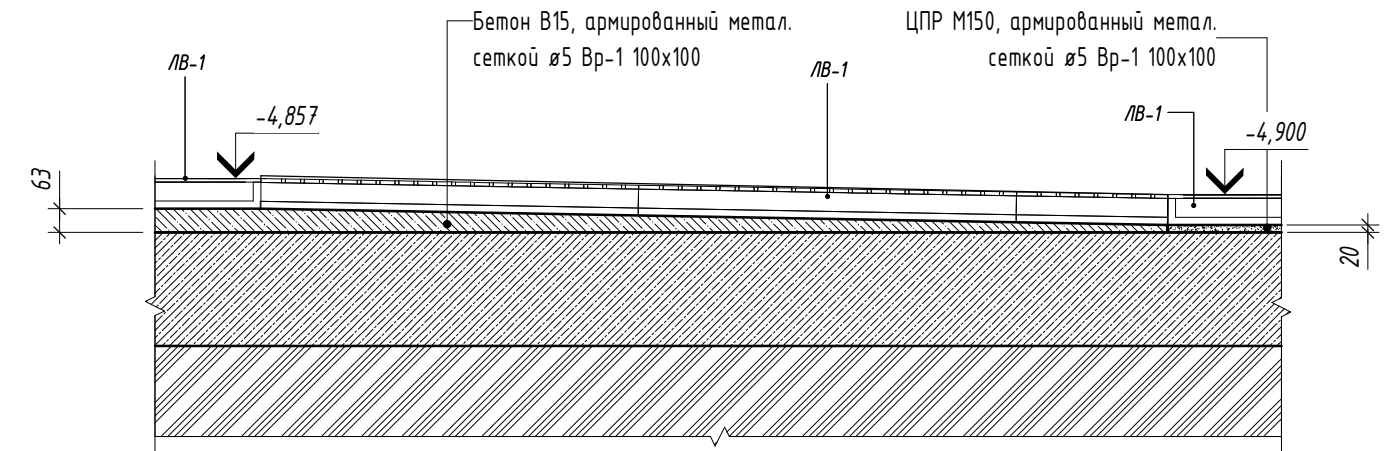


Узел 4

Упрочнение поверхности MasterTop 100 в цвет бетона, или аналог – за 2 раза
Бетон марки В22.5 с уклоном к водосборным лоткам – 100-150 мм
Фундаментная плита, см. КЖ

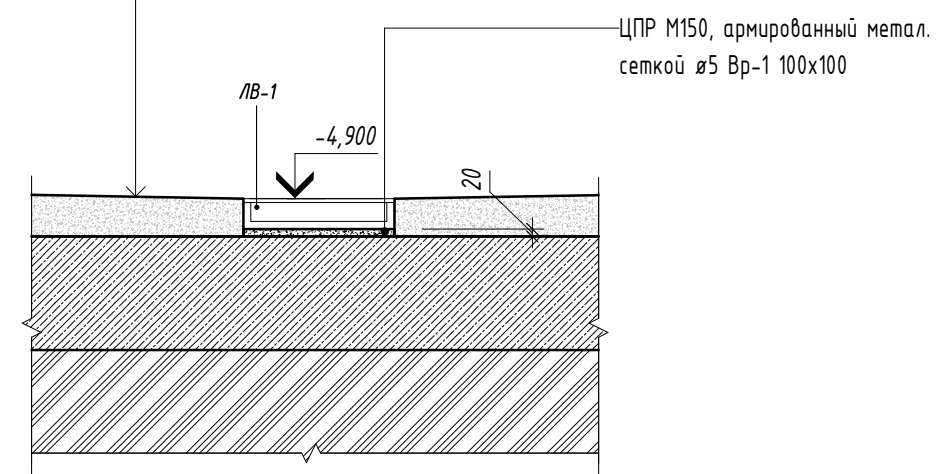

Узел 5

Финишное покрытие, см. л. 2
Бетон марки В22.5 с уклоном к водосборным лоткам – 100-150 мм
Фундаментная плита, см. КЖ

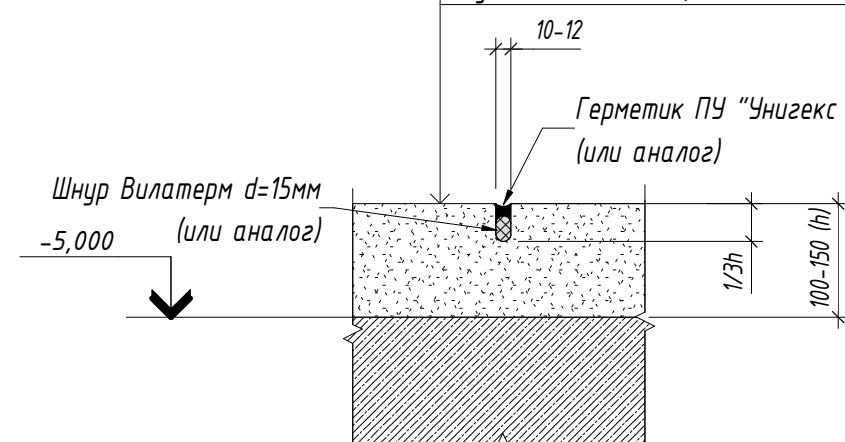

1. Общие указания см. лист «Общие данные»
2. Узлы 1, 2 замаркированы на л. 8
3. Узлы 3, 4 замаркированы на л. 2
4. Узел 5 замаркирован на л. 3
5. Экспликацию полов см. л. 9
6. Ведомости расхода материалов см. л. 10
7. Конструкция колесоотбойников см. КЖ, отделка колесоотбойников см. л. 9
8. Ведомость элементов поверхностных водоотводных лотков см. АР0-4

[illegible]

Идентификатор документа 6a353832-90be-4eb5-9384-e833a97bb3bd

Документ подписан и передан через оператора ЭДО				
Подписи отправителя:		Доверенность: рег. номер, период действия и статус	Сертификат: серийный номер, период действия	Дата и время подписания
	Организация, сотрудник			
	Общество с ограниченной ответственностью "Специализированный Застройщик "Пригород Лесное" Евдокимов Иван Робертович	89a4906b-4796-4f61-9966-4877fd33e306 с 07.11.2023 00:00 по 31.12.2024 23:59 GMT+03:00 Доверенность прошла проверку	0462A20501C1B0D58F4CDA62902FCE0F70 с 21.11.2023 18:47 по 21.11.2024 18:35 GMT+03:00	08.04.2024 10:26 GMT+03:00 Подпись соответствует файлу документа