


Согласовано				Взам. инв. №	Подпись и дата	Инв. № подл.

Цепи управления приводом
Нормально закрытый контакт коммутирующего устройства КСАМ12
Нормально открытый контакт коммутирующего устройства КСАМ12
Неисправность питания цепей двигателя привода
Неисправность питания цепей управления привода
Неисправность питания цепей обогрева

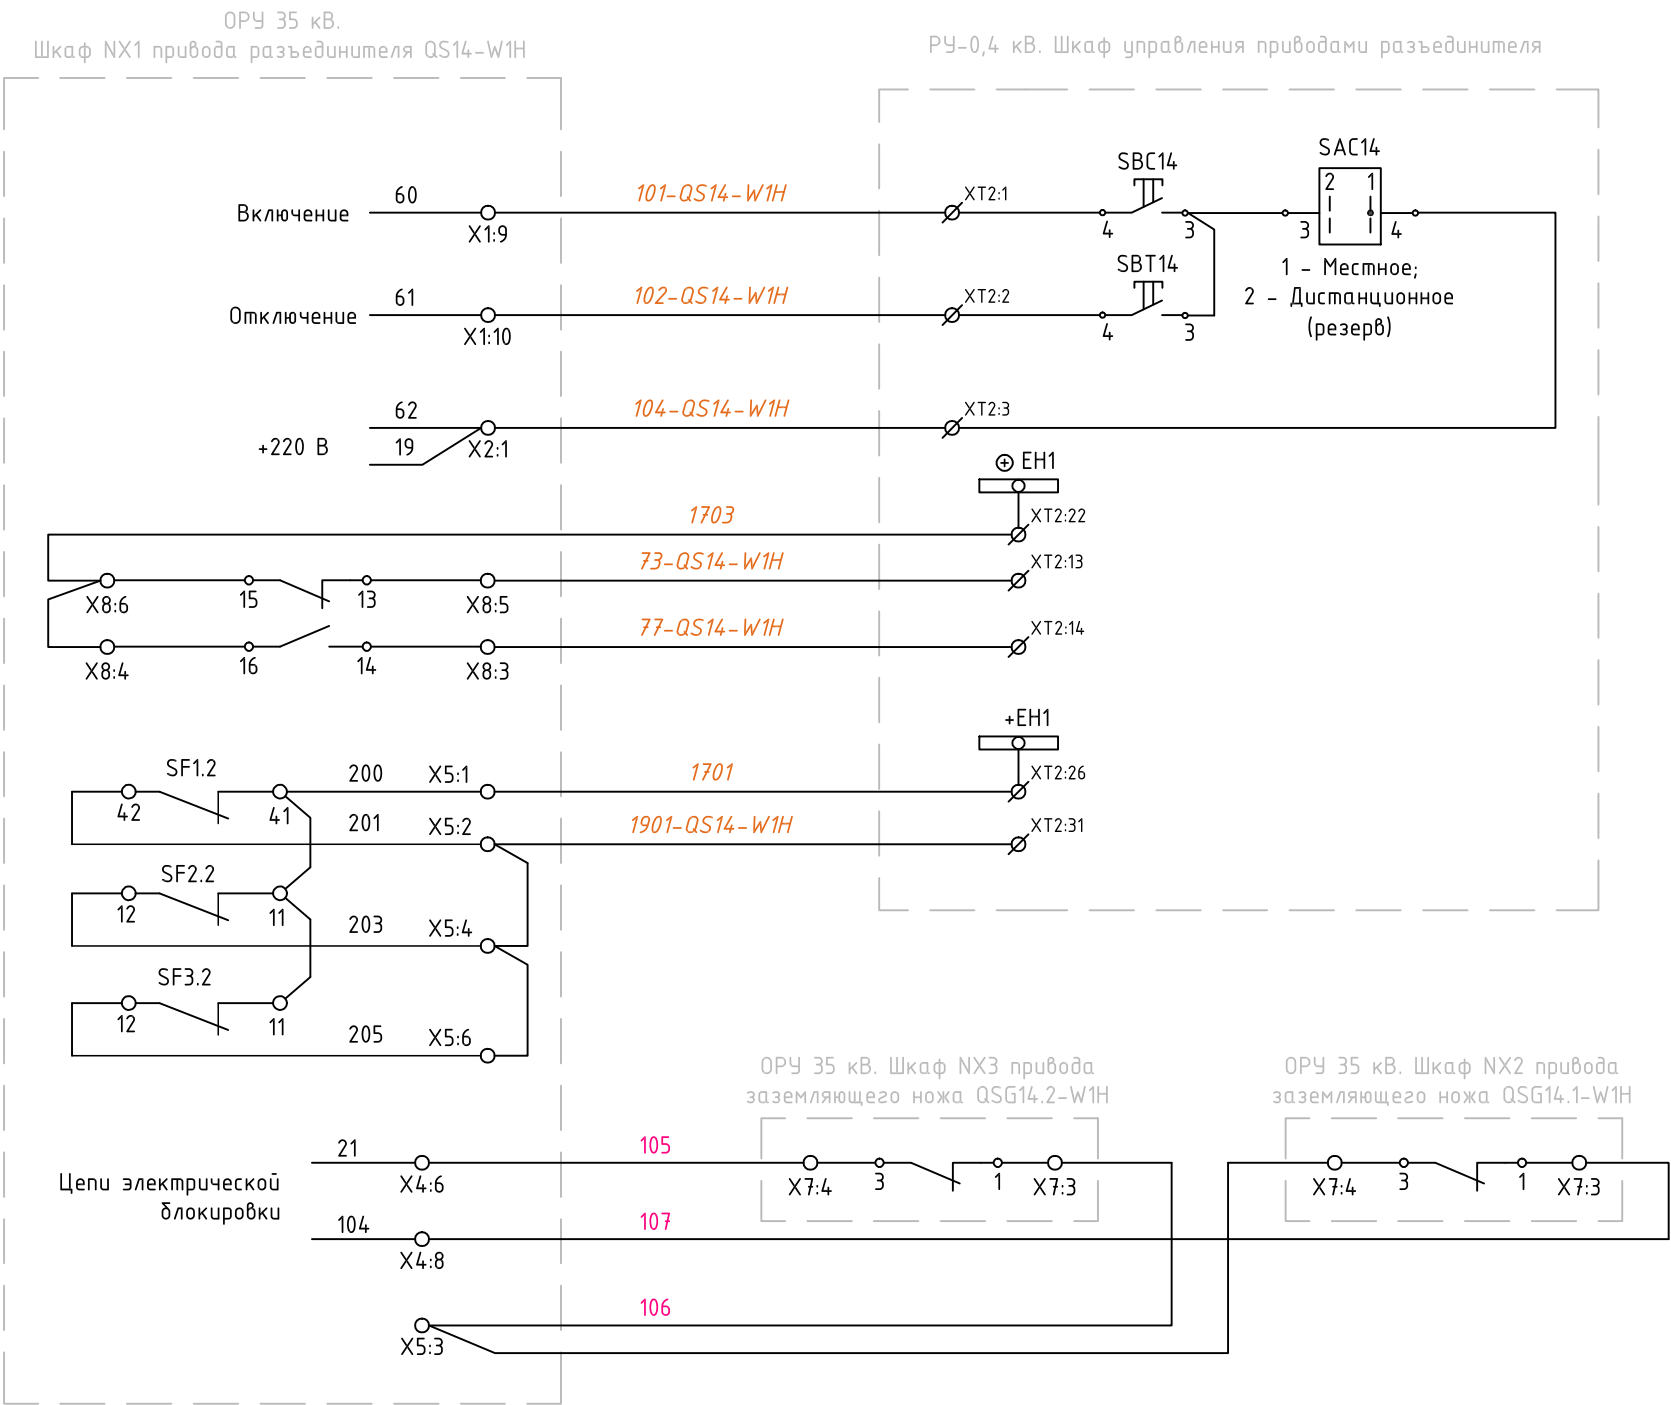

Цепи управления из ЗРУ 6 кВ	РАЗЪЕДИНИТЕЛЬ QS14-W1H ЛР 35 ф. "Сольпром"
Цепи сигнализации положения на шкафах управления в ЗРУ 6 кВ	
Сигнал "Неисправность привода QS14-W1H"	
Организация электрической блокировки между приводом разъединителя и приводами заземлителей	

Изм.	Кол.уч	Лист	№ док	Подп.	Дата	ЭП	Лист
							9.2