

Заказчик: АО «Газпром газораспределение Ленинградская область»

**«ПРОЕКТНО-ИЗЫСКАТЕЛЬСКИЕ РАБОТЫ ПО РЕКОНСТРУКЦИИ
ИМУЩЕСТВЕННОГО КОМПЛЕКСА ФИЛИАЛА АО «ГАЗПРОМ
ГАЗОРАСПРЕДЕЛЕНИЕ ЛЕНИНГРАДСКАЯ ОБЛАСТЬ» В Г. КИНГИСЕППЕ
ПО АДРЕСУ: ЛЕНИНГРАДСКАЯ ОБЛАСТЬ, Г. КИНГИСЕПП,
УЛ. ДОРОЖНИКОВ, Д.4»**

РАБОЧАЯ ДОКУМЕНТАЦИЯ

АРХИТЕКТУРНЫЕ РЕШЕНИЯ

Хозяйственно-административный блок

Маркировочные планы. Отделка

С-05-2022/ПИР-АР2.2

Заказчик: АО «Газпром газораспределение Ленинградская область»

**«ПРОЕКТНО-ИЗЫСКАТЕЛЬСКИЕ РАБОТЫ ПО РЕКОНСТРУКЦИИ
ИМУЩЕСТВЕННОГО КОМПЛЕКСА ФИЛИАЛА АО «ГАЗПРОМ
ГАЗОРАСПРЕДЕЛЕНИЕ ЛЕНИНГРАДСКАЯ ОБЛАСТЬ» В Г. КИНГИСЕППЕ
ПО АДРЕСУ: ЛЕНИНГРАДСКАЯ ОБЛАСТЬ, Г. КИНГИСЕПП,
УЛ. ДОРОЖНИКОВ, Д.4»**

РАБОЧАЯ ДОКУМЕНТАЦИЯ

АРХИТЕКТУРНЫЕ РЕШЕНИЯ

Хозяйственно-административный блок

Маркировочные планы. Отделка

С-05-2022/ПИР-АР2.2

Технический директор

В.А. Бреденко

196105, г Санкт-Петербург, Варшавская ул., д. 14,
Лит. А, Кв. 31
ОГРН 1217800154758
ИНН 7810930102

КПП 781001001
Р/счет 40702 810 4 55000070137
СЕВЕРО-ЗАПАДНЫЙ БАНК ПАО СБЕРБАНК
Кор/счет 30101810500000000653
БИК 044030653



КОНТРОРС

ОБЩЕСТВО С ОГРАНИЧЕННОЙ ОТВЕТСТВЕННОСТЬЮ

+ 7 812 448 99 88 | info@kfors.ru

«ПРОЕКТНО-ИЗЫСКАТЕЛЬСКИЕ РАБОТЫ ПО РЕКОНСТРУКЦИИ
ИМУЩЕСТВЕННОГО КОМПЛЕКСА ФИЛИАЛА АО «ГАЗПРОМ
ГАЗОРАСПРЕДЕЛЕНИЕ ЛЕНИНГРАДСКАЯ ОБЛАСТЬ» В Г. КИНГИСЕППЕ ПО
АДРЕСУ: ЛЕНИНГРАДСКАЯ ОБЛАСТЬ, Г. КИНГИСЕПП, УЛ. ДОРОЖНИКОВ, Д.4»

РАБОЧАЯ ДОКУМЕНТАЦИЯ

АРХИТЕКТУРНЫЕ РЕШЕНИЯ

Хозяйственно-административный блок

Маркировочные планы. Отделка

С-05-2022/ПИР-АР2.2

г. Санкт-Петербург
2023г.

196105, г Санкт-Петербург, Варшавская ул., д. 14,
Лит. А, Кв. 31
ОГРН 1217800154758
ИНН 7810930102

КПП 781001001
Р/счет 40702 810 4 55000070137
СЕВЕРО-ЗАПАДНЫЙ БАНК ПАО СБЕРБАНК
Кор/счет 30101810500000000653
БИК 044030653



КОНТРОФОРС

ОБЩЕСТВО С ОГРАНИЧЕННОЙ ОТВЕТСТВЕННОСТЬЮ

+ 7 812 448 99 88 | info@kfors.ru

«ПРОЕКТНО-ИЗЫСКАТЕЛЬСКИЕ РАБОТЫ ПО РЕКОНСТРУКЦИИ
ИМУЩЕСТВЕННОГО КОМПЛЕКСА ФИЛИАЛА АО «ГАЗПРОМ
ГАЗОРАСПРЕДЕЛЕНИЕ ЛЕНИНГРАДСКАЯ ОБЛАСТЬ» В Г. КИНГИСЕППЕ ПО
АДРЕСУ: ЛЕНИНГРАДСКАЯ ОБЛАСТЬ, Г. КИНГИСЕПП, УЛ. ДОРОЖНИКОВ, Д.4»

РАБОЧАЯ ДОКУМЕНТАЦИЯ

АРХИТЕКТУРНЫЕ РЕШЕНИЯ

Хозяйственно-административный блок

Маркировочные планы. Отделка

С-05-2022/ПИР-АР2.2

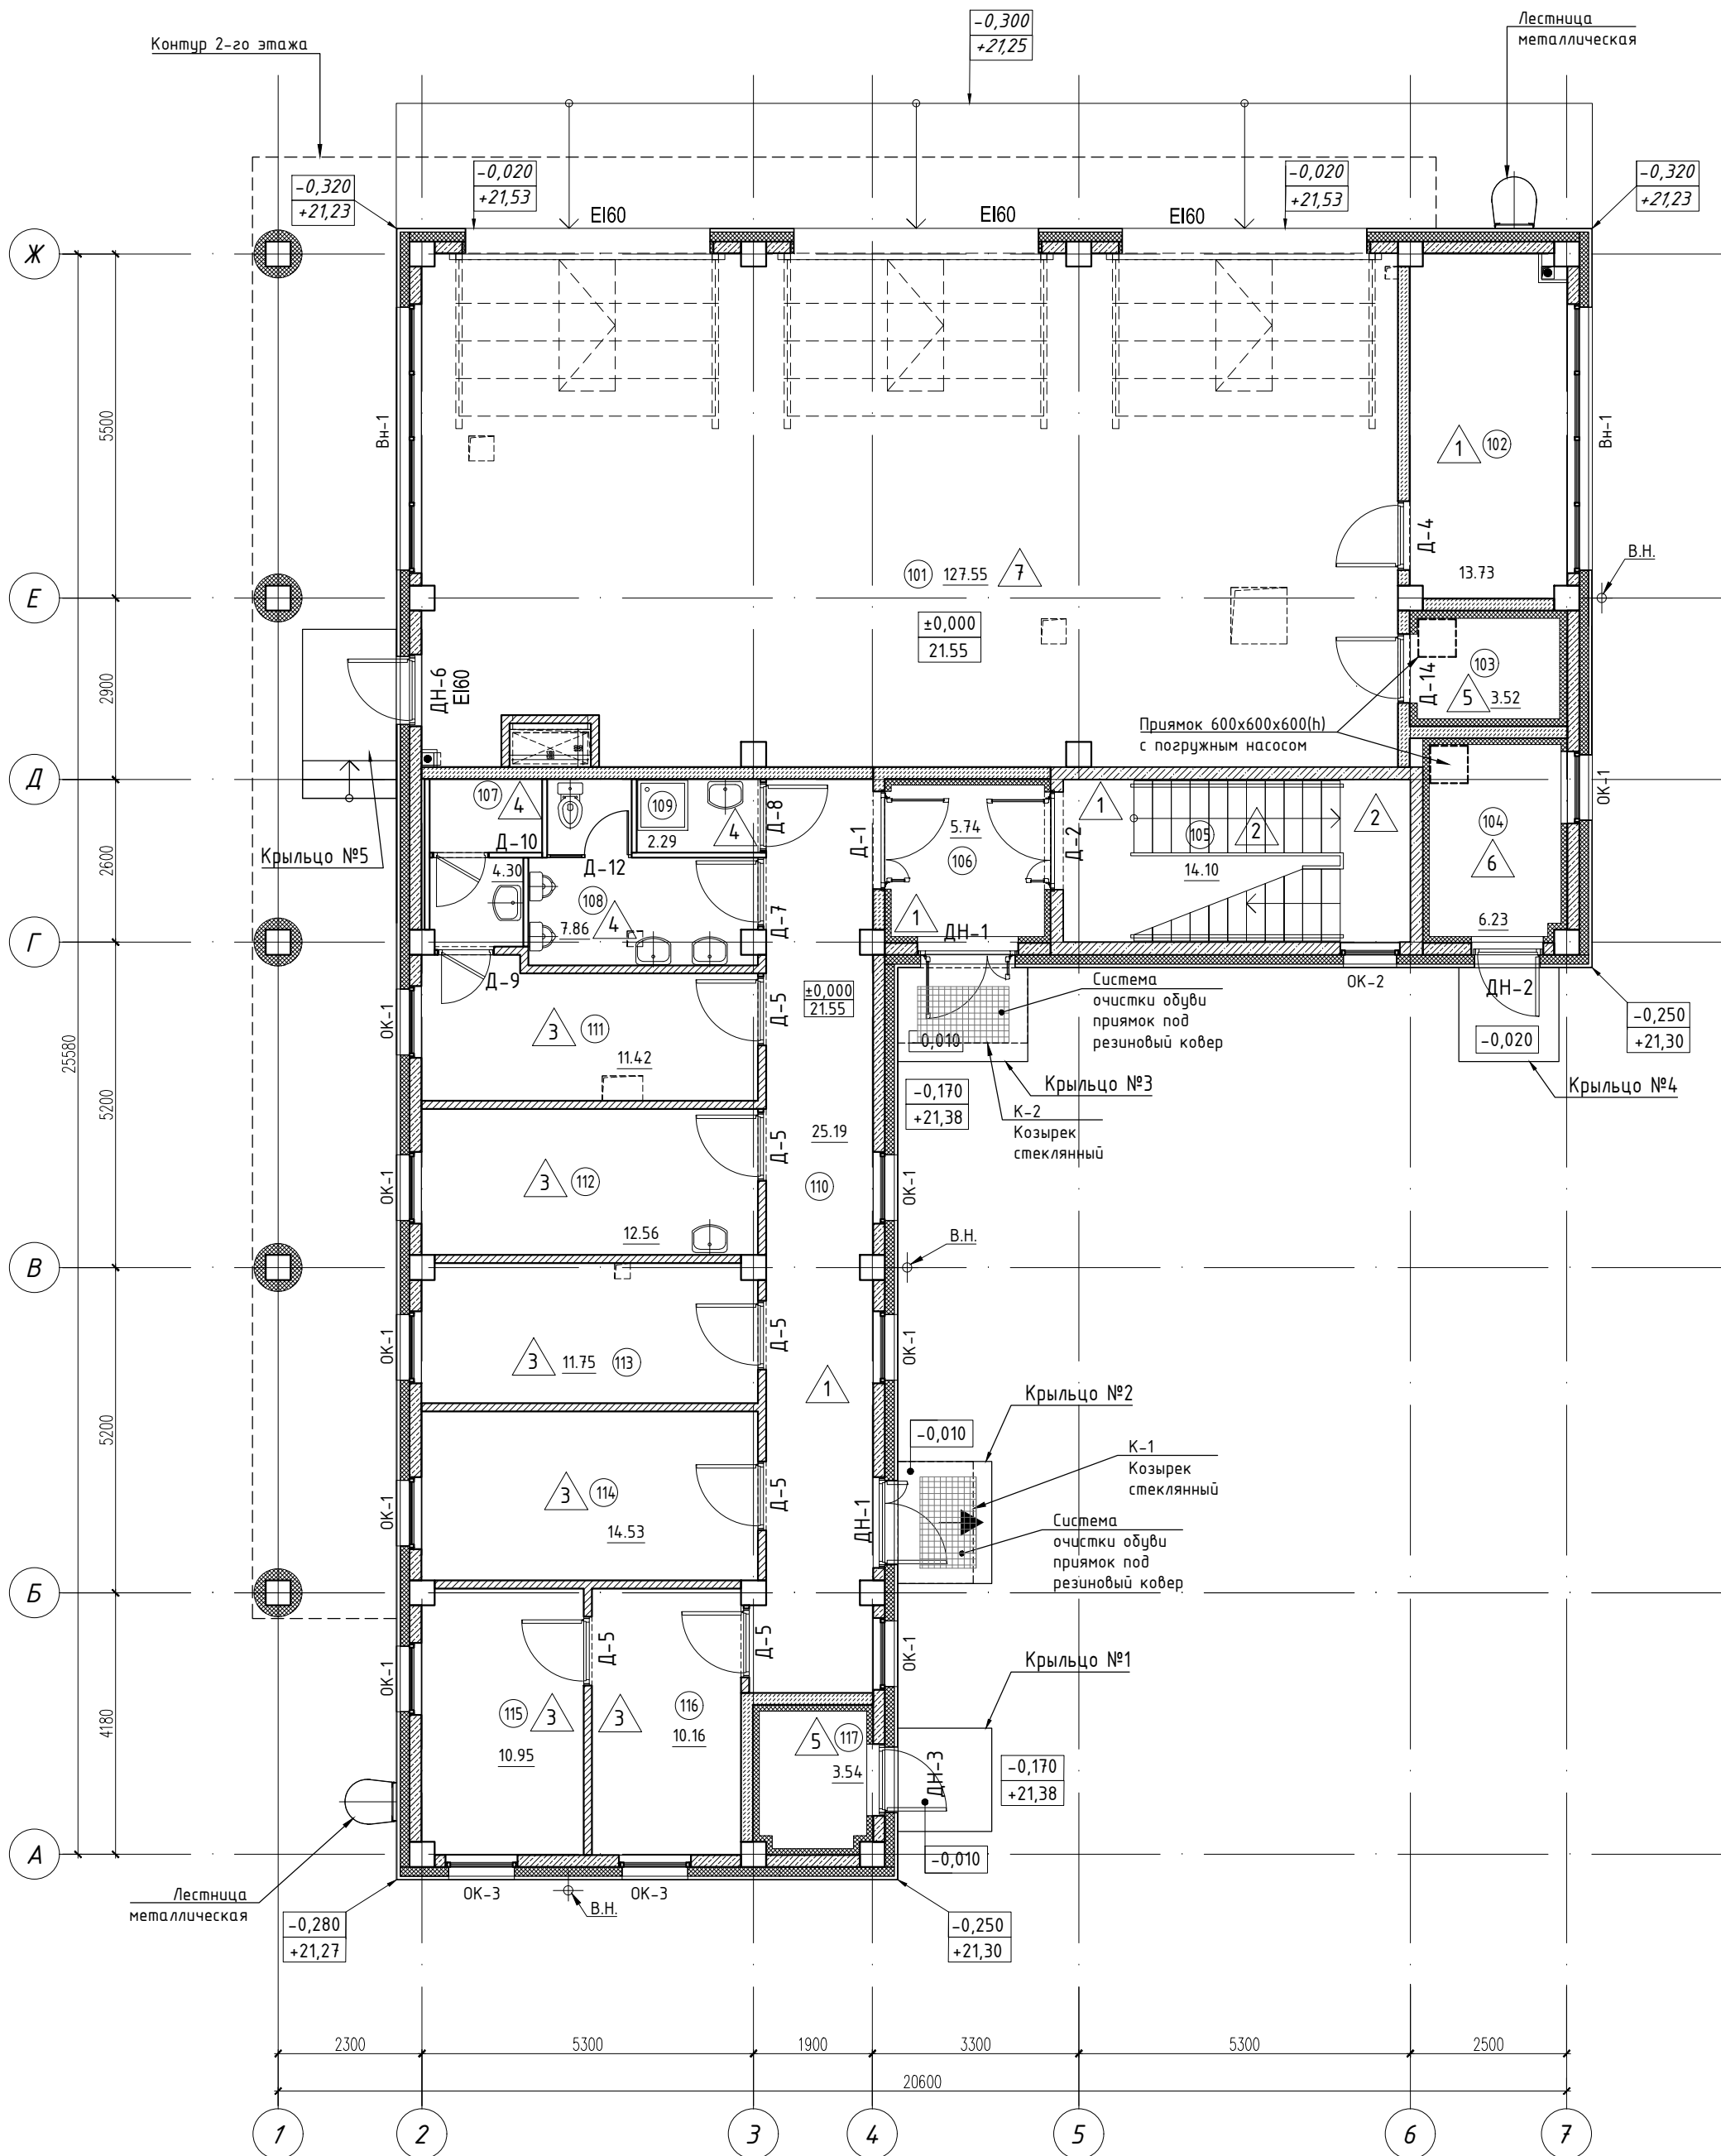
Управляющий

Е.Н. Скрипаль

Главный инженер проекта

А.В. Мерзляков

г. Санкт-Петербург
2023г.







- Условные обозначения:
- Железобетонные конструкции см. раздел КЖ
 - Камень стеновой ПОЛИГРАН Ф2 190 ПГ, КСР-ПР-ПС-Ф2-390-125-F50-1570 ГОСТ 6133-2019, габаритный размеры 390х188х190мм, на ЦПР М150
 - Камень перегородочный ПОЛИГРАН 190 ПГ, КСР-ПР-ПС-390-1510 ГОСТ 6133-2019, габаритный размеры 390х188х190мм, на ЦПР М150
 - Камень перегородочный полнотелый ПОЛИГРАН 130 ПГП, КСР-ПР-403-100-2100 ГОСТ 6133-2019, габаритные размеры 403х188х130мм, на ЦПР М150
 - Камень перегородочный полнотелый ПОЛИГРАН 80 ПГП, КСР-ПР-500-100-2100 ГОСТ 6133-2019, габаритные размеры 500х188х80мм, на ЦПР М150
 - Утеплитель
 - наружные стены – Каменная вата ТЕХНОВЕНТ
 - Цоколь – кашированное пеностекло
 - Экструзионный пенополистирол ТехноНИКОЛЬ CARBON PROF
 - 101 -Номер помещения по экспликации
 - 3,000 - Высотная отметка относительная
 - 21,88 - Высотная отметка абсолютная
 - EI 30 - Предел огнестойкости
 - Вн-1 - Витраж наружный
 - 1 - Тип пола
 - Д-1 - Маркировка дверного блока
 - ОК-1 - Маркировка оконного блока
 - A - Оси координационные
 - 34,65 - Площадь помещения

Экспликация помещений 1-го этажа

N пом.	Наименование	Площадь, м²	Кат. пом.
101	Гараж	127.55	B2
102	Склад АДС	13.73	B4
103	Водомерный узел	3.52	Д
104	Котельная	6.23	
105	Лестничная клетка	14.10	
106	Тамбур	5.74	
107	С/у	4.30	
108	С/у мужской	7.86	
109	ПУИ	2.29	B4
110	Коридор	25.19	
111	Комната водителей	11.42	
112	Комната персонала, приема пищи	12.56	
113	Кабинет начальника транспортной службы	11.75	
114	Диспетчерская	14.53	
115	Инженер	10.95	
116	Механик	10.16	
117	Электрощитовая	3.54	B4
Итого:		285.43	

- Общие данные, общие указания см. на листе 1.
- За условную отметку ±0.000 принята отметка чистого пола 1 этажа, что соответствует абсолютной отметке 21.55м в БСВ.
- При ширине простенка 50 мм от любого вида материала стен закладывать деревянным (антисептированный) брусом 80х50 мм на высоту проема.
- Привязка стен, перегородок, проемов на планах данного комплекта даны без учета штукатурного слоя
- Перед монтажом все металлические конструкций должны быть обработаны антикоррозийным покрытием грунтовкой ГФ-021 за 2 раза и окрашены за 2 раза эмалью ПФ115
- Дверные блоки с пределом огнестойкости EI 60 – противопожарные, должны иметь сертификаты пожарной безопасности и быть samozакрывающимися с уплотнителями в притворах, откосы оштукатурены цементным раствором. Крепление противопожарных дверей выполнить по технологии фирмы изготовителя. Ширина "в свету" 900мм.
- Двери комплектовать дверными ручками, замками, доводчиками. Входные и тамбурные двери должны иметь уплотнения в притворах и доводчики.
- Ширина прохода в дверных блоках в свету при открытой большей створке должна быть не менее 920 мм, ширина прохода в дверных блоках в свету при двух открытых створках должна быть менее 1200 мм. Высота порога не более 12 мм.
- Все применяемые в строительстве материалы и изделия должны иметь соответствующие сертификаты в области пожарной или гигиенической безопасности, или сертификат соответствия, если по действующему на момент строительства законодательству они подлежат обязательной сертификации. Замену указанных в документации материалов на аналогичные предварительно согласовать с автором проекта.
- При производстве работ надлежит соблюдать требования правил производства работ и техники безопасности, согласно действующим нормативным документам, а также правила производства и приемки работ (СП 71.13330.2017 (СНиП 3.04.01-87), СП 70.13330.2012 (СНиП 3.03.01-87)).

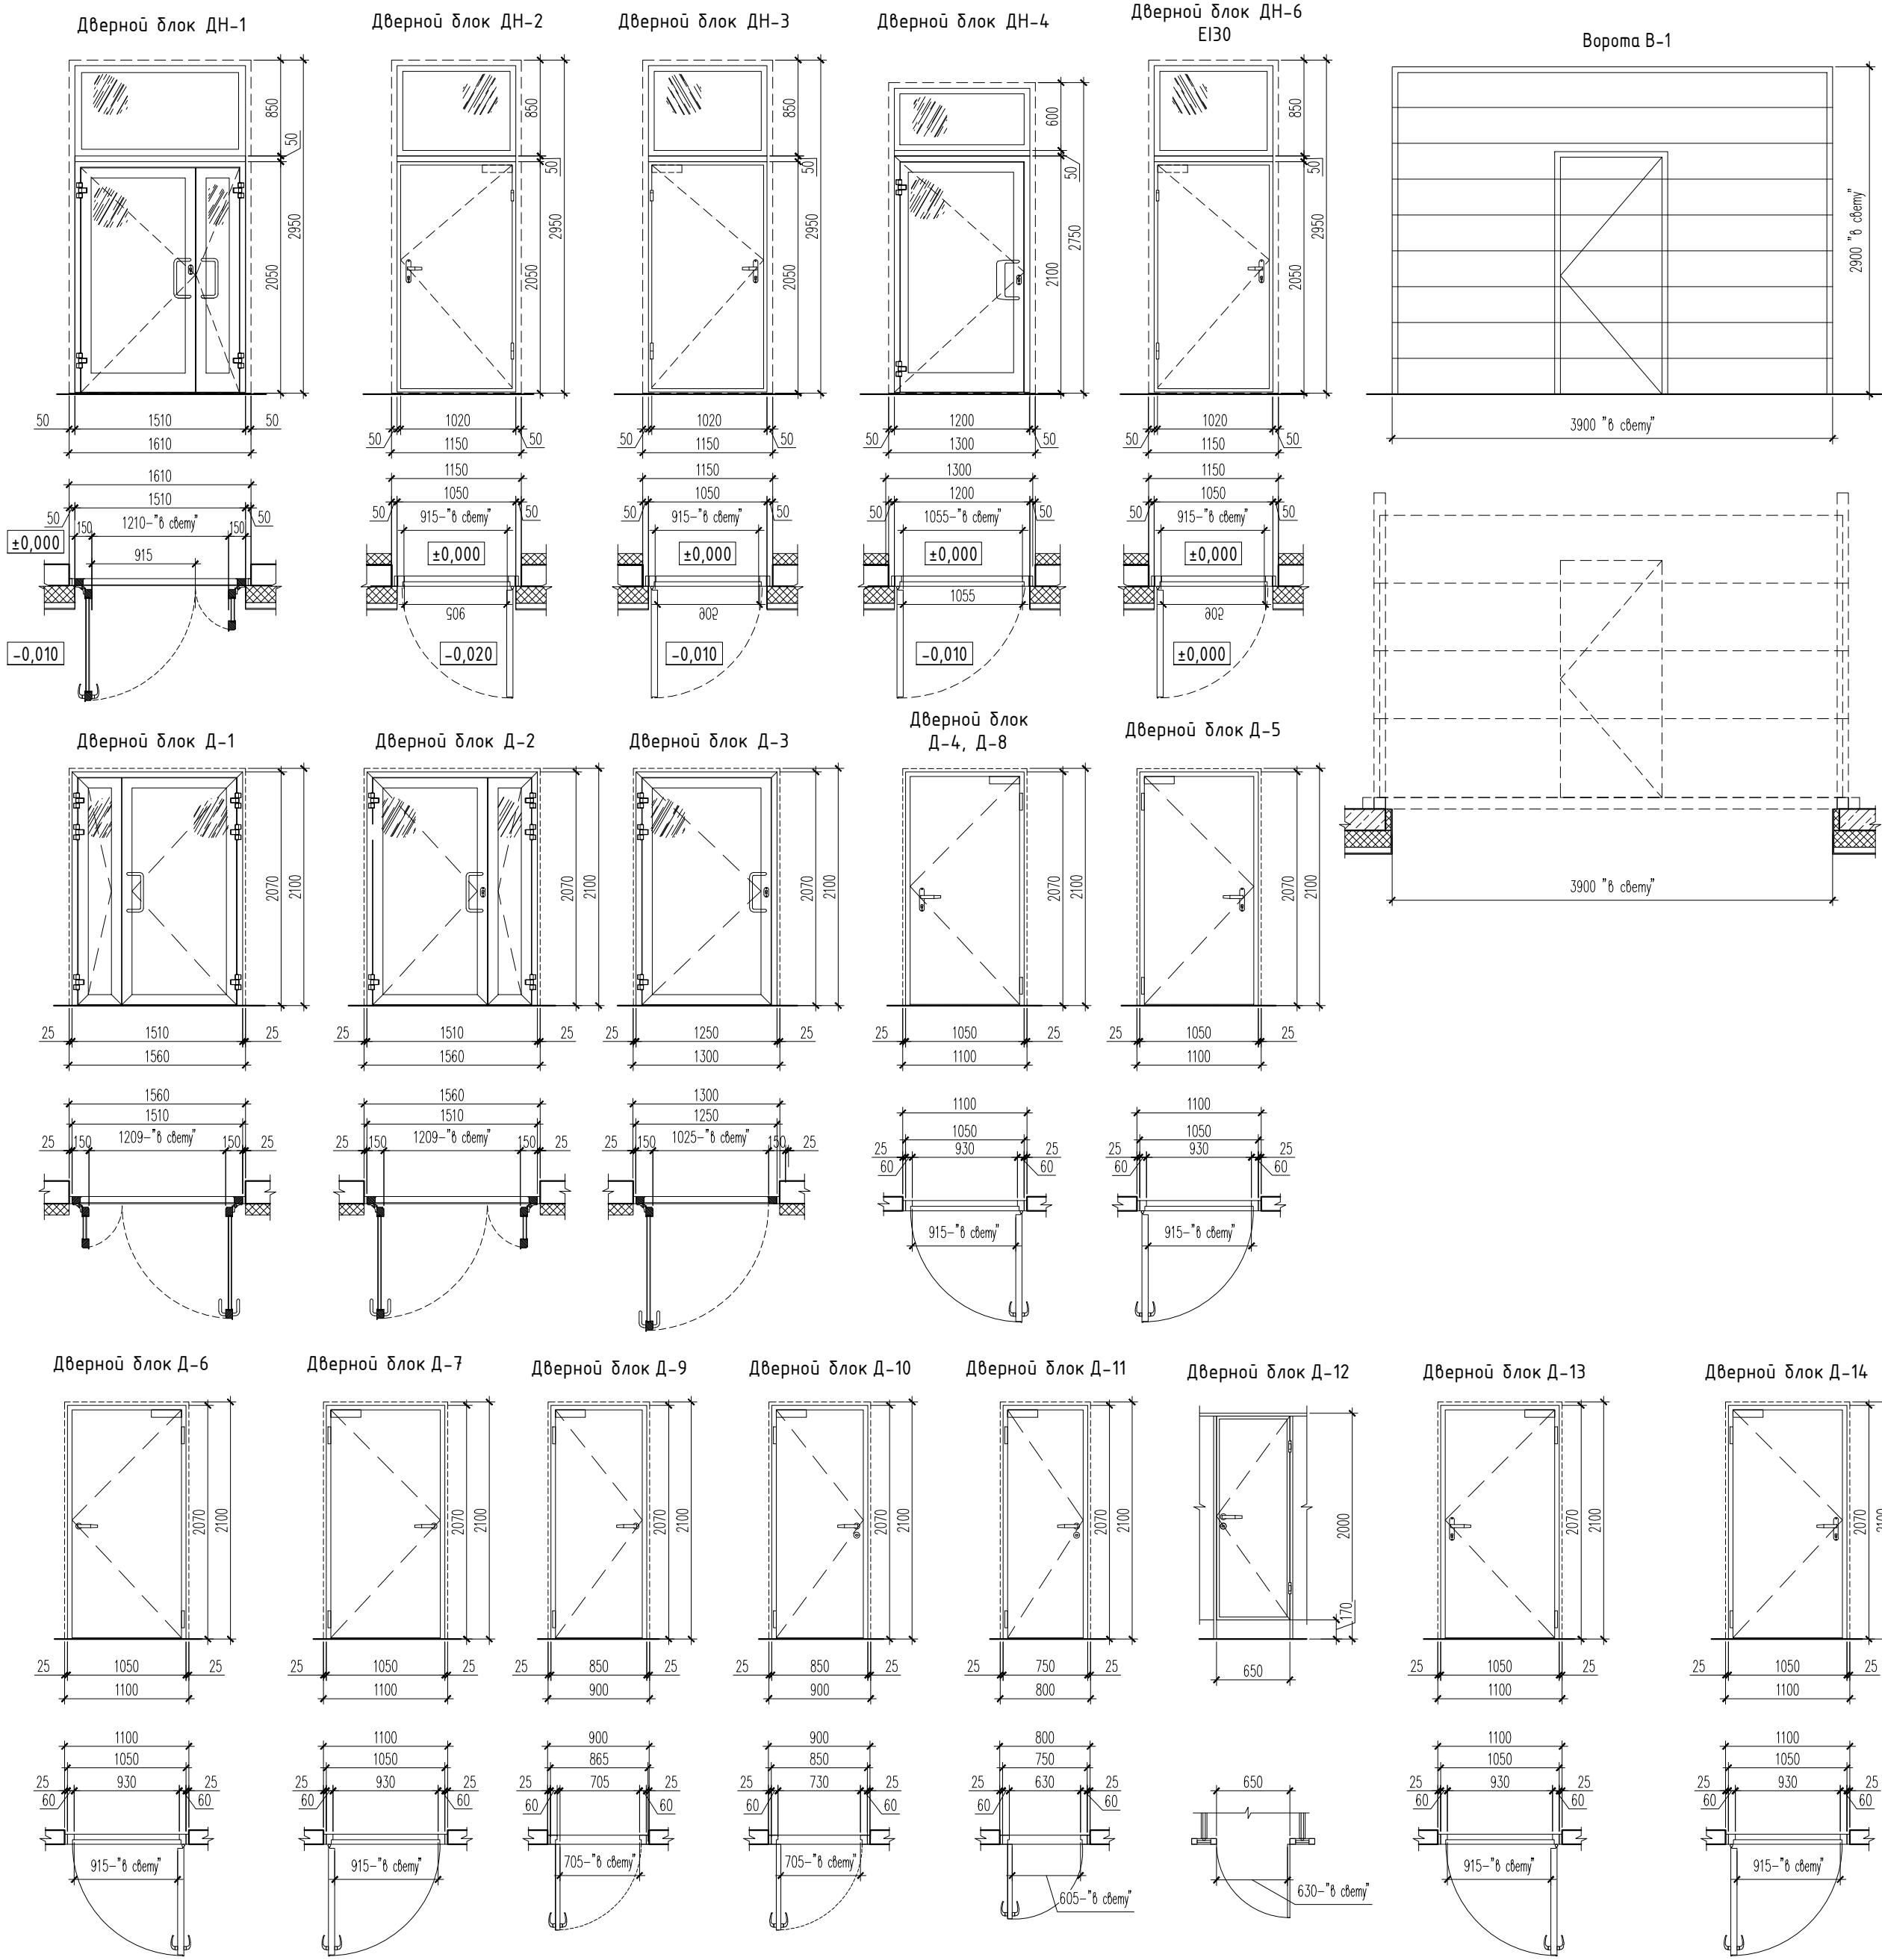
						С-05-2022/ПИР-АР2.2													
						Проектно-изыскательские работы по реконструкции имущественного комплекса филиала АО "Газпром газораспределение Ленинградская область" в г. Кингисеппе по адресу: Ленинградская область, г. Кингисепп, ул. Дорожная, д.4													
Изм.	Колуч.	Лист	№док.	Подпись	Дата	Хозяйственно-административный блок		Стадия	Лист	Листов									
Разработал	Дьяченко				07.23			Р	2										
Проверил	Павлова				07.23	Маркировочный план 1-го этажа на отп. 0.000. М 1:100		<table><tr><td>К</td><td>О</td><td>Н</td></tr><tr><td>Т</td><td>Р</td><td>Ф</td></tr><tr><td>О</td><td>Р</td><td>С</td></tr></table> ООО «КОНТРФОРС»			К	О	Н	Т	Р	Ф	О	Р	С
К	О	Н																	
Т	Р	Ф																	
О	Р	С																	
ГИП	Мерзляков				07.23														
Н. контр.	Нефедов				07.23														




 
148

Двери наружные					
ДН-1	ГОСТ 23747-2015 Блоки дверные из алюминиевых сплавов	ДАН, О, Д8, Л, П, Р, Ф 2950/2050(н)х1610 "в свету" не менее 1200мм	2	-	2 Дверной блок из алюминиевых профилей наружный, остекленный, двупольный, левое открывание большего полотна, открывание наружу, утепленный, уплотненный в притворах, с порогом не более 12мм, распашной, с фрамугой Комплектация: ручка скоба, доводчик, врезной замок.
ДН-2	ГОСТ 31173-2016 Блоки дверные стальные	ДСН, А, Оп, Пр, Пре, П2лс, М3, О, Ф 2950/2050(н)х1150 "в свету" не менее 900мм	1	-	1 Дверной стальной блок наружный, группа А, однопольный, глухой, правый, с полотном из двух стальных листов, класса прочности М3, обычного исполнения, с фрамугой Комплектация: нажимная ручка, врезной замок, доводчик.
ДН-3	ГОСТ 31173-2016 Блоки дверные стальные	ДСН, А, Оп, Л, Пре, П2лс, М3, О, Ф 2950/2050(н)х1150 "в свету" не менее 900мм	1	-	1 Дверной стальной блок наружный, группа А, однопольный, глухой, левый, с полотном из двух стальных листов, класса прочности М3, обычного исполнения, с фрамугой Комплектация: нажимная ручка, врезной замок, доводчик.
ДН-4	ГОСТ 23747-2015 Блоки дверные из алюминиевых сплавов	ДАН, О, Оп, Л, П, Р 2750/2100(н)х1300 "в свету" не менее 1200мм	-	1	1 Дверной блок из алюминиевых профилей наружный, остекленный, однопольный, левое открывание, открывание наружу, утепленный, уплотненный в притворах, с порогом, распашной. Комплектация: ручка скоба, доводчик, врезной замок.
ДН-5	ГОСТ 23747-2015 Блоки дверные из алюминиевых сплавов	ДАН, О, Оп, Пр, П, Р 2750/2100(н)х1300 "в свету" не менее 1200мм	-	1	1 Дверной блок из алюминиевых профилей наружный, остекленный, однопольный, правое открывание, открывание наружу, утепленный, уплотненный в притворах, с порогом, распашной. Комплектация: ручка скоба, доводчик, врезной замок. (Блок в составе витража Вн-4)
ДН-6	ГОСТ Р 57327-2016 Двери металлические противопожарные	Дверь ДПС 01 2950/2050(н)х1150 Л EI60 "в свету" не менее 900мм	1	-	1 Дверь противопожарная стальная, однополная на проем 2950(н)х1150мм, левое открывание, уплотненная в притворах, с фрамугой. Предел огнестойкости EI30. Комплектация: нажимная ручка, врезной замок, доводчик.
В-1	ГОСТ 31174-2017 Ворота металлические	ВМ 3900х2900 (н), EI60	3	-	3 Ворота металлические противопожарные подъемно-поворотные с секционным полотном с встроеной калиткой для проема шириной 3900 и высотой 2900
Двери внутренние					
Д-1	ГОСТ 23747-2015 Блоки дверные из алюминиевых сплавов	ДАВ, О, Д8, Пр, Бпр, Р, 2100(н)х1560 "в свету" не менее 1200мм	1	-	1 Дверной блок из алюминиевых профилей внутренний, остекленный, двупольный, правое открывание большего полотна, без порога, распашной. Комплектация: ручка скоба, доводчик.
Д-2	ГОСТ 23747-2015 Блоки дверные из алюминиевых сплавов	ДАВ, О, Д8, Л, Бпр, Р, 2100(н)х1560 "в свету" не менее 1200мм	1	1	2 Дверной блок из алюминиевых профилей внутренний, остекленный, двупольный, левое открывание большего полотна, без порога, распашной. Комплектация: ручка скоба, доводчик.
Д-3	ГОСТ 23747-2015 Блоки дверные из алюминиевых сплавов	ДАВ, О, Оп, Л, Бпр, Р, 2100(н)х1300 "в свету" не менее 900мм	-	1	1 Дверной блок из алюминиевых профилей внутренний, остекленный, однопольный, левое открывание большего полотна, без порога, распашной. Комплектация: ручка скоба, доводчик
Д-4	ГОСТ 475-2016 Блоки дверные деревянные и комбинированные	ДВ 1 Рп 21х11Г ПрБ М82	1	3	4 Дверной блок внутренний деревянный, однопольный, распашной, правый, глухой, без порога. Комплектация: нажимная ручка, доводчик, помещения кабинето- замок с фиксацией ключом.
Д-5	ГОСТ 475-2016 Блоки дверные деревянные и комбинированные	ДВ 1 Рп 21х11Г ПрБ М82	6	7	13 Дверной блок внутренний деревянный, однопольный, распашной левый, глухой, без порога. Комплектация: нажимная ручка, доводчик, помещения кабинето- замок с фиксацией ключом.

Д-6	ГОСТ 475-2016 Блоки дверные деревянные и комбинированные	ДС 1 Рн 21х11 Г ПрБ Мø2	-	1	1	Дверной блок санузлов деревянный, однопольный, распашной правый, глухой, без порога. Комплектация: нажимная ручка, доводчик
Д-7	ГОСТ 475-2016 Блоки дверные деревянные и комбинированные	ДС 1 Рн 21х11 Г Пр Мø2	1	1	2	Дверной блок санузлов деревянный, однопольный, распашной правый, глухой, с порогом. Комплектация: нажимная ручка, доводчик
Д-8	ГОСТ 475-2016 Блоки дверные деревянные и комбинированные	ДС 1 Рн 21х11 Г Пр Мø2	1	1	2	Дверной блок санузлов деревянный, однопольный, распашной правый, глухой, с порогом. Комплектация: резной замок, нажимная ручка, доводчик
Д-9	ГОСТ 475-2016 Блоки дверные деревянные и комбинированные	ДС 1 Рн 21х9 Г Пр Мø2	1	1	2	Дверной блок санузлов деревянный, однопольный, распашной левый, глухой, с порогом. Комплектация: доводчик ручка нажимная
Д-10	ГОСТ 475-2016 Блоки дверные деревянные и комбинированные	ДС 1 Рн 21х9 Г ПрБ Мø2	1	1	2	Дверной блок санузлов деревянный, однопольный, распашной левый, глухой, без порога. Комплектация: доводчик ручка нажимная, замок с фиксатором (вертушкой)
Д-11	ГОСТ 475-2016 Блоки дверные деревянные и комбинированные	ДС 1 Рн 21х8 Г ПрБ Мø2	-	2	2	Дверной блок санузлов деревянный, однопольный, распашной левая, глухой, без порога. Комплектация: доводчик, ручка нажимная, ручка-задвижка с индикатором занятости.
Д-12	Индивидуального изготовления	ДС 1 Рн 20х6,5 Г	1	1	2	Дверной блок санузла в составе модульных сантехнических перегородок, однопольный, распашной, правого исполнения, на проем 2000(н)х650мм. Комплектация: ручка-задвижка с индикатором занятости.
Д-13	ГОСТ 31173-2016 Блоки дверные стальные	ДСВ, В, Оп, Пр, Брз, П2лс, МЗ, О 2100(н)х1100 "в свету" 900мм	-	1	1	Дверной блок стальной внутренний, группа В, однопольный, глухой, правый, с полотном из двух стальных листов, класса прочности МЗ, обычного исполнения. Комплектация: нажимная ручка, резной замок, доводчик.
Д-14	ГОСТ 31173-2016 Блоки дверные стальные	ДСВ, В, Оп, Л, Брз, П2лс, МЗ, О 2100(н)х1100 "в свету" 900мм	1	-	1	Дверной блок стальной внутренний, группа В, однопольный, глухой, левый, с полотном из двух стальных листов, класса прочности МЗ, обычного исполнения. Комплектация: нажимная ручка, резной замок, доводчик.

- общие указания " см. на листе 1.
1. За относительную отметку 0,000 принята отметка пола первого этажа и соответствует абсолютной отметке в Балтийской системе координат 21,55 в Балтийской системе высот.
2. Данный чертеж смотреть совместно с маркировочными планами этажей.
3. Дверные блоки и ворота с пределом огнестойкости EI 60 – противопожарные, должны иметь сертификаты пожарной безопасности и быть самозакрывающимися с уплотнителями в притворах, откосы оштукатурены цементным раствором. Крепление противопожарных дверей выполняется по технологии фирмы изготовителя.
4. Дверные блоки в составе наружных витражей см. топ АР-14.
5. Витражи наружные – светопрозрачная фасадная стечно-ругельная система из алюминиевых профилей с двукамерными стеклопакетами с ньяким теплоотражающим покрытием марки 4М1-8Ag-4М1-8Ag-И4 по ГОСТ 24866-2014.
6. Светопрозрачное заполнение дверей на путях эвакуации – армированное стекло.
7. Стеклопакеты внутренних дверных блоков – однокамерные.
8. Цвет алюминиевых профилей и ПВХ дверных профилей – графитовый серый (RAL 7015).
9. Ширина прохода в дверных блоках "в свету" при открытой большей створке должна быть не менее 900 мм. На путях эвакуации в дверных блоках требуемая минимальная ширина "в свету" при открытии двух створок дана в "Спецификации элементов заполнения дверных проемов".
10. На всех двупольных дверных блоках предусмотреть устройства самозакрывания с координацией последовательности закрывания полотен.
11. Все двупольные дверные блоки выполняются с двумя "активными" полотнами.
12. Высота порога не более 12 мм.
13. Двери комплектовать дверными ручками, замками, доводчиками. Входные и тамбурные двери должны иметь уплотнения в притворах и доводчики.
14. "Спецификация элементов заполнения дверных проемов".
15. В маркировке дверных блоков указаны габариты проемов, к изготовлению дверных блоков приступать только после проведения обмеров.
16. Блоки дверные стальные по ГОСТ 31173-2016.
17. Блоки дверные из алюминиевых сплавов по ГОСТ 23747-2015.
18. Двери металлические противопожарные по ГОСТ Р 573272016.
19. Блоки дверные деревянные и комбинированные ГОСТ 475-2016
20. На все применяемые изделия и материалы должны быть необходимые сертификаты соответствия и качества.

 
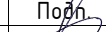



						С-05-2022/ПИР-АР2.2				
						Проектно-изыскательские работы по реконструкции имущественного комплекса филиала АО "Газпром газораспределение Ленинградская область" в г. Кингисеппе по адресу: Ленинградская область, г. Кингисепп, ул. Дорожная, д.4				
Изм.	Колуч	Лист	№док.	Подпись	Дата	Хозяйственно-административный блок	Стадия	Лист	Листов	
Разработал	Дьяченко				07.23		Р	4		
Проверил	Павлова				07.23					
ГИП	Мерзляков				07.23	Свободная спецификация элементов заполнения дверных проемов. Схемы дверных блоков. М150	К О Н Т Р О Л	ООО «КОНТРОРС»		
Н. контр.	Нефедов				07.23					

--	--	

Согласовано				
	Взам.инв. №			
	Подп. и дата			
	Инв. № подл.			

Наименование или номер помещения	Вид отделки								Примечания
	Потолок	Площ. м2	Стены и перегородки	Площ. м2	Низ стен и перегородок	Длина, м.пог	Откосы и подоконники	Пог.м./ шт	
101 Гараж	- Грунтовка - Минеральная штукатурка по стеклотканевой сетке - Грунтовка - Окраска негорючей краской Tikkurila EURO 71 за 2 раза RAL9010 (теплый белый цвет)	127,50	- Грунтовка - Минеральная штукатурка по стеклотканевой сетке	129,76	----	----	- Грунтовка, штукатурка - Грунтовка, высококачественная шпатлевка - Окраска негорючей краской Tikkurila EURO 71 за 2 раза, RAL9010 (теплый белый цвет)	9,50	
			- Грунтовка - Окраска негорючей краской Tikkurila EURO 71 за 2 раза RAL9010 (теплый белый цвет)	129,76			Подоконник ПВХ 4400/4300x170мм с заглушками, цвет белый	1 шт	
102 Склад АДС	- Грунтовка - Окраска негорючей краской Tikkurila EURO 71 за 2 раза RAL9010 (теплый белый цвет) отм. +3,100 от У.Ч.П.	26,45	- Грунтовка - Гипсовая штукатурка 1 слой до 5мм - Высококачественная шпатлевка	36,36	- Плинтус из керамогранита Кегата-Magazzi Про Стоун серый обрезной DD 600400R 600x100мм	14,98	- Грунтовка, штукатурка - Грунтовка, высококачественная шпатлевка - Окраска негорючей краской Tikkurila EURO 71 за 2 раза, RAL9010 (теплый белый цвет)	9,50	
			- Грунтовка - Окраска негорючей краской Tikkurila EURO 71 за 2 раза RAL9010 (теплый белый цвет)	36,36		1,45м2	Подоконник ПВХ 4400/4300x170мм с заглушками, цвет белый	1 шт	
103 Водомерный узел	- Каменная вата Технониколь100мм на клею по жб плите перекрытия - Подшивной потолок ГКЛВ по металлическому каркасу отм. +3,100 от У.Ч.П. - Грунтовка - Окраска негорючей краской Tikkurila EURO 71 за 2 раза, RAL9010 (теплый белый цвет)	3,52	- Каменная вата Технониколь 100мм - Минеральная штукатурка по стеклотканевой сетке	22,80	- Плинтус из керамической плитки	7	----	----	
			- Грунтовка - Окраска негорючей краской Tikkurila EURO 71 за 2 раза RAL9010 (теплый белый цвет)	22,80		0,7м2			

						С-05-2022/ПИР-АР2.2			
Изм.	Кол.уч	Лист	№ док.	Подп.	Дата	Ведомость отделки 1-го этажа	Стадия	Лист	Листов
Разраб.		Дьяченко			07.23		Р	7	
Проверил		Дудовичеко			07.23		<div>К О Н Т Р Ф О Р С</div> ООО «КОНТРФОРС»		
ГИП		Мерзляков			07.23				
Н.контр.		Нефедов			07.23				

Взам.инв. №	Подп. и дата	Инв. № подл.

104 Котельная	– Каменная вата Технониколь100мм на клею по жб плите перекрытия – Подшивной потолок ГКЛВ по металлическому каркасу отм. +3,100 от У.Ч.П. – Грунтовка – Окраска негорючей краской Tikkurila EURO 71 за 2 раза, RAL9010 (теплый белый цвет)	6,23	– Каменная вата Технониколь 100мм – Минеральная штукатурка по стеклотканевой сетке	27,68	– Плинтус из керамической плитки	9,54	– Грунтовка, штукатурка – Грунтовка, высококачественная шпатлевка – Окраска негорючей краской Tikkurila EURO 71 за 2 раза, RAL9010 (теплый белый цвет)	6,25	
			– Грунтовка – Окраска негорючей краской Tikkurila EURO 71 за 2 раза RAL9010 (теплый белый цвет)	27,68		1м2	Подоконник ПВХ 1250/1150х170мм с заглушками, цвет белый	1 шт	
105 ЛК	<u>Потолок (отм.+7,350 от У.Ч.П.), низ лестничных площадок, низ и торец лестничных маршей:</u> – Зачистка жб поверхностей от неровностей – Грунтовка – Штукатурка – Грунтовка – Высококачественная шпаклевка на всю высоту помещения – Грунтовка – Окраска негорючей краской Tikkurila EURO 71 за 2 раза, RAL9010 (теплый белый цвет)	12,52	– Грунтовка – Гипсовая штукатурка 1 слой до 5мм – Высококачественная шпатлевка	144,40	– Плинтус из керамогранита Кегата-Magazzi Про Стоун серый обрезной DD 600400R 600х100мм	29,9	– Грунтовка, штукатурка – Грунтовка, высококачественная шпатлевка – Окраска негорючей краской Tikkurila EURO 71 за 2 раза, RAL9010 (теплый белый цвет)	6,25	
			– Грунтовка – Окраска негорючей краской Tikkurila EURO 71 за 2 раза RAL9010 (теплый белый цвет)	144,40		3м2	Подоконник ПВХ 1250/1150х170мм с заглушками, цвет белый	1 шт	
106 Тамбур	– Каменная вата Технониколь100мм на клею по жб плите перекрытия – Подшивной потолок ГКЛВ по металлическому каркасу отм. +3,100 от У.Ч.П. – Грунтовка – Окраска негорючей краской Tikkurila EURO 71 за 2 раза, RAL9010 (теплый белый цвет)	15,89	– Каменная вата Технониколь 100мм – Минеральная штукатурка по стеклотканевой сетке	23,72	– Плинтус из керамогранита Кегата-Magazzi Про Стоун серый обрезной DD 600400R, 600х100мм	4,9	----	----	
			– Грунтовка – Высококачественная шпатлевка – Грунтовка – Окраска негорючей краской Tikkurila EURO 71 за 2 раза RAL9010 (теплый белый цвет)	20,37		0,5м2			

	Взам.инв. №
	Подп. и дата
Инв. № подл.	

107 С/У	– Подшивной потолок ГКЛВ по мет. каркасу отм. +3,100 от У.Ч.П.	4,65	– Грунтовка	36,92	– Плинтус из керамогранита Кегата–Magazzi Про Стоун серый обрезной DD 600400R, 600x100мм	9,88	----	----	
			– Керамогранит Кегата–Magazzi DD900400R Про Стоун 300x600 – Затирка в цвет плитки	32,07	– Профиль для плитки внешний – Профиль для плитки внутренний	6,3 18,9			
108 С/У	– Подшивной потолок ГКЛВ по мет. каркасу отм. +3,100 от У.Ч.П.	7,86	– Грунтовка	45,57	– Плинтус из керамогранита Кегата–Magazzi Про Стоун серый обрезной DD 600400R, 600x100мм	12,2 = 1,22м2	----	----	
			– Керамогранит Кегата–Magazzi DD900400R Про Стоун 300x600 – Затирка в цвет плитки	39,59	– Профиль для плитки внешний – Профиль для плитки внутренний	9,45 15,75			
109 ПУИ	– Подвесной потолок “Армстронг” 600x600 отм. +3,100 от У.Ч.П.	2,29	– Грунтовка	20,15	– Плинтус из керамогранита Кегата–Magazzi Про Стоун серый обрезной DD 600400R, 600x100мм	5,14 = 0,52м2	----	----	
			– Керамогранит Кегата–Magazzi DD900400R Про Стоун 300x600 – Затирка в цвет плитки	17,35	– Профиль для плитки внутренни	6,3			
110 Коридор	– Подвесной потолок “Армстронг” 600x600 отм. +3,100 от У.Ч.П.	25,19	– Грунтовка – Гипсовая штукатурка 1 слой до 5мм – Высококачественная шпатлевка	90,93	– Плинтус из керамогранита Кегата–Magazzi Про Стоун серый обрезной DD 600400R, 600x100мм	23,32	– Грунтовка, штукатурка – Грунтовка, высококачественная шпатлевка – Окраска негорючей краской Tikkurila EURO 71 за 2 раза, RAL9010 (теплый белый цвет)	18,75	
			– Грунтовка – Окраска негорючей краской Tikkurila EURO 71 за 2 раза RAL9010 (теплый белый цвет)	75,62		2,33 м2	Подоконник ПВХ 1250/1150x170мм с заглушками, цвет белый	3 шт	
111 Комната водителей	– Подвесной потолок “Армстронг” 600x600 отм. +3,100 от У.Ч.П.	11,42	– Грунтовка – Гипсовая штукатурка 1 слой до 5мм – Высококачественная шпатлевка	53,24	– Плинтус из керамогранита Кегата–Magazzi Про Стоун серый обрезной DD 600400R, 600x100мм	14,33	– Грунтовка, штукатурка – Грунтовка, высококачественная шпатлевка – Окраска негорючей	11,57	

Инв. № подл.	Подп. и дата	Взам. инв. №

			– Грунтовка – Окраска негорючей краской Tikkurila EURO 71 за 2 раза RAL9010 (теплый белый цвет)	46,29		1,43 м2	краской Tikkurila EURO 71 за 2 раза, RAL9010 (теплый белый цвет)		
112 Комната персонала, приема пищи	– Подвесной потолок "Армстронг" 600х600 отм. +3,100 от У.Ч.П.	12,56	– Грунтовка – Гипсовая штукатурка 1 слой до 5мм – Высококачественная шпатлевка	50,25	– Плинтус ПВХ Tarkett SD 60 Grey OAK 242 2500 x 60(h) мм или аналог	14,33	– Грунтовка, штукатурка – Грунтовка, высококачественная шпатлевка – Окраска негорючей краской Tikkurila EURO 71 за 2 раза, RAL9010 (теплый белый цвет)	6,25	
			– Грунтовка – Окраска негорючей краской Tikkurila EURO 71 за 2 раза RAL9010 (теплый белый цвет)	43,30			– Подоконник ПВХ 1250/1150х170мм с заглушками, цвет белый	1 шт	
113 Кабинет начальника транспортной службы	– Подвесной потолок "Армстронг" 600х600 отм. +3,100 от У.Ч.П.	11,75	– Грунтовка – Гипсовая штукатурка 1 слой до 5мм – Высококачественная шпатлевка	49,56	– Плинтус из керамогранита Кегата-Magazzi Про Стоун серый обрезной DD 600400R, 600х100мм	14,14	– Грунтовка, штукатурка – Грунтовка, высококачественная шпатлевка – Окраска негорючей краской Tikkurila EURO 71 за 2 раза, RAL9010 (теплый белый цвет)	6,25	
			– Грунтовка – Окраска негорючей краской Tikkurila EURO 71 за 2 раза RAL9010 (теплый белый цвет)	42,71		1,41 м2	– Подоконник ПВХ 1250/1150х170мм с заглушками, цвет белый	1 шт	
114 Диспетчерская	– Подвесной потолок "Армстронг" 600х600 отм. +3,100 от У.Ч.П.	14,53	– Грунтовка – Гипсовая штукатурка 1 слой до 5мм – Высококачественная шпатлевка	52,88	– Плинтус ПВХ Tarkett SD 60 Grey OAK 242 2500 x 60(h) мм или аналог	15,06	– Грунтовка, штукатурка – Грунтовка, высококачественная шпатлевка – Окраска негорючей краской Tikkurila EURO 71 за 2 раза, RAL9010 (теплый белый цвет)	12,50	
			– Грунтовка – Окраска негорючей краской Tikkurila EURO 71 за 2 раза RAL9010 (теплый белый цвет)	45,60			Подоконник ПВХ 1250/1150х170мм с заглушками, цвет белый	2 шт	
115 Инженер	– Подвесной потолок "Армстронг" 600х600 отм. +3,100 от У.Ч.П.	10,95	– Грунтовка – Гипсовая штукатурка 1 слой до 5мм – Высококачественная шпатлевка	41,07	– Плинтус ПВХ Tarkett SD 60 Grey OAK 242 2500 x 60(h) мм или аналог	12,61	– Грунтовка, штукатурка – Грунтовка, высококачественная шпатлевка	12,50	

							С-05-2022/ПИР-АР2.2	Лист
Изм.	Кол.уч.	Лист	№ док.	Подп.	Дата			7.3

Инв. № подл.	Подп. и дата	Взам.инв. №

							- Окразка негорючей краской Tikkurila EURO 71 за 2 раза, RAL9010 (теплый белый цвет)		
			- Грунтовка - Окразка негорючей краской Tikkurila EURO 71 за 2 раз RAL9010 (теплый белый цвет)	34,90			- Подоконник ПВХ 1250/1150х170мм с заглушками, цвет белый	2 шт	
116 Механик	- Подвесной потолок "Армстронг" 600х600 отм. +3,100 от У.Ч.П.	10,16	- Грунтовка - Гипсовая штукатурка 1 слой до 5мм - Высококачественная шпатлевка	42,54	- Плинтус ПВХ Tarkett SD 60 Grey OAK 242 2500 x 60(h) мм или аналог	12,19	- Грунтовка, штукатурка - Грунтовка, высококачественная шпатлевка - Окразка негорючей краской Tikkurila EURO 71 за 2 раза, RAL9010 (теплый белый цвет)	18,75	
			- Грунтовка - Окразка негорючей краской Tikkurila EURO 71 за 2 раза RAL9010 (теплый белый цвет)	36,56			- Подоконник ПВХ 1250/1150х170мм с заглушками, цвет белый	3 шт	
117 Электрощитовая	- Подвесной потолок "Армстронг" 600х600 отм. +3,100 от У.Ч.П.	3,54	- Каменная вата Технониколь 100мм - Минеральная штукатурка по стеклотканевой сетке	25,24	- Плинтус из керамогранита Кегата-Magazzi Про Стоун серый обрезной DD 600400R, 600х100мм	6,58	----	----	
			- Грунтовка - Окразка негорючей краской Tikkurila EURO 71 за 2 раза RAL9010 (теплый белый цвет)	21,78		0.66м2			

Согласовано

Взам.инв. №

Подп. и дата

Инв. № подл.

Наименование или номер по- мещения	Вид отделки								Примечания
	Потолок	Площ. м2	Стены и перегородки	Площ. м2	Низ стен и перегородок	Длина, м.пог	Откосы и подоконники	Пог.м./шт	
201 Венткамера	– Каменная вата Технониколь100мм на клею по жб плите перекрытия – Подшивной потолок ГКЛВ по металлическому каркасу отм. +3,100 от У.Ч.П. – Грунтовка – Окраска негорючей краской Tikkurila EURO 71 за 2 раза, RAL9010 (теплый белый цвет)	9,59	<u>Каменная вата Технониколь 100мм</u> – Грунтовка – Минеральная штукатурка по стеклотканевой сетке	18,73	– Плинтус из керамической плитки (с шероховатой поверхностью), h=100мм	5,72			
			<u>Полигран</u> – Грунтовка – Гипсовая штукатурка 1 слой до 5мм – Высококачественная шпатлевка	22,85		0,57м2			
			– Грунтовка – Окраска негорючей краской Tikkurila EURO 71 за 2 раза RAL9010 (теплый белый цвет)	38,96					
202 АДС, комната отдыха	– Подвесной потолок “Армстронг” 600х600 отм. +3,100 от У.Ч.П.	12,98	– Грунтовка – Гипсовая штукатурка 1 слой до 5мм – Высококачественная шпатлевка	51,56	– Плинтус ПВХ Tarkett SD 60 Grey OAK 242 2500 x 60(h) мм или аналог	15,38	– Грунтовка, штукатурка – Грунтовка, высококачественная шпатлевка – Окраска негорючей краской Tikkurila EURO 71 за 2 раза, RAL9010 (теплый белый цвет)	6,25	
			– Грунтовка – Окраска негорючей краской Tikkurila EURO 71 за 2 раза RAL9010 (теплый белый цвет)	46,61			Подоконник ПВХ 1250/1150х170мм с заглушками, цвет белый	1 шт	
203 АДС, комната приема пищи	– Подвесной потолок “Армстронг” 600х600 отм. +3,100 от У.Ч.П.	19,13	– Грунтовка – Гипсовая штукатурка 1 слой до 5мм – Высококачественная шпатлевка	53,59	– Плинтус из керамической плитки (с шероховатой поверхностью), h=100мм	15,54	– Грунтовка, штукатурка – Грунтовка, высококачественная шпатлевка – Окраска негорючей краской Tikkurila EURO 71 за 2 раза, RAL9010 (теплый белый цвет)	6,25	

Изм.

Кол.уч

Лист

№ док.

Подп.

Дата

Разраб.

Дьяченко

07.23

Проверил

Дудовичеко

07.23

ГИП

Мерзляков

07.23

Н.контр.

Нефедов

07.23

C-05-2022/ПИР-AP2.2

Ведомость отделки
2-го этажа

Стадия

Р

Лист

8

Листов

К О Н
Т Р Ф
О Р С

ООО «КОНТРОРС»

Инв. № подл.	Подп. и дата	Взам. инв. №

			- Грунтовка - Окраска негорючей краской Tikkurila EURO 71 за 2 раза RAL9010 (теплый белый цвет)	48,27		1,55м2	Подоконник ПВХ 1250/1150x170мм с заглушками, цвет белый	2 шт	
204 АДС, диспет- черская	- Подвесной потолок "Армстронг" 600x600 отм. +3,100 от Ч.Ч.П.	38,25	- Грунтовка - Гипсовая штукатурка 1 слой до 5мм - Высококачественная шпат- левка	71,49	- Плинтус ПВХ Tarkett SD 60 Grey OAK 242 2500 x 60(h) мм или аналог	23,78	- Грунтовка, штукатурка - Грунтовка, высококачественная шпатлевка - Окраска негорючей краской Tikkurila EURO 71 за 2 раза, RAL9010 (теплый белый цвет)	10,40	
			- Грунтовка - Окраска негорючей краской Tikkurila EURO 71 за 2 раза RAL9010 (теплый белый цвет)	63,70			Подоконник ПВХ 5200/520x170мм с заглушками, цвет белый	1 шт	
205 АДС, руководитель	- Подвесной потолок "Армстронг" 600x600 отм. +3,100 от Ч.Ч.П.	24,04	- Грунтовка - Гипсовая штукатурка 1 слой до 5мм - Высококачественная шпат- левка	98,38	- Плинтус ПВХ Tarkett SD 60 Grey OAK 242 2500 x 60(h) мм или аналог	29,9	- Грунтовка, штукатурка - Грунтовка, высококачественная шпатлевка - Окраска негорючей краской Tikkurila EURO 71 за 2 раза, RAL9010 (теплый белый цвет)	8,46	
			- Грунтовка - Окраска негорючей краской Tikkurila EURO 71 за 2 раза RAL9010 (теплый белый цвет)	90,84			Подоконник ПВХ 3300/3265x170мм с заглушками, цвет белый	1 шт	
206 Архив АДС	- Подвесной потолок "Армстронг" 600x600 отм. +3,100 от Ч.Ч.П.	13,49	- Грунтовка - Гипсовая штукатурка 1 слой до 5мм - Высококачественная шпат- левка	64,28	- Плинтус из керамогранита Кегата-Marazzi Про Стоун серый обрезной DD 600400R, 600x100мм	18,2	----	----	
			- Грунтовка - Окраска негорючей краской Tikkurila EURO 71 за 2 раза RAL9010 (теплый белый цвет)	58,49		1,82м2			
207 ЛК	Устено в площади первого этажа	----	----	----	----	----	----	----	

							С-05-2022/ПИР-АР2.2	Лист
Изм.	Кол.уч	Лист	№ док.	Подп.	Дата			8.1

	Взам.инв. №
	Подп. и дата
Инв. № подл.	

208 Коридор	- Подвесной потолок "Армстронг" 600х600 отм. +3,100 от Ч.Ч.П.	34,37	- Грунтовка - Гипсовая штукатурка 1 слой до 5мм - Высококачественная шпат- левка	111,14	- Плинтус из керамогранита Кегата-Magazzi Про Стоун серый обрезной DD 600400R, 600х100мм	28,16	----	----	
			- Грунтовка - Окраска негорючей краской Tikkurila EURO 71 за 2 раза RAL9010 (теплый белый цвет)	99,59		2,82м2			
209 С/У	- Подвесной потолок "Армстронг" 600х600 отм. +3,100 от Ч.Ч.П.	7,36	- Грунтовка	53,79	- Плинтус из керамогранита Кегата-Magazzi Про Стоун серый обрезной DD 600400R, 600х100мм	15,16 = 1,51м2	----	----	
			- Керамогранит Кегата- Magazzi DD900400R Про Стоун 300х600 - Затирка в цвет плитки	48,91		25,2			
210 Коридор	- Подвесной потолок "Армстронг" 600х600 отм. +3,100 от Ч.Ч.П.	24,96	- Грунтовка - Гипсовая штукатурка 1 слой до 5мм - Высококачественная шпат- левка	83,87	- Плинтус из керамогранита Кегата-Magazzi Про Стоун серый обрезной DD 600400R, 600х100мм	21,12	- Грунтовка, штукатурка - Грунтовка, высококачественная шпатлевка - Окраска негорючей краской Tikkurila EURO 71 за 2 раза, RAL9010 (теплый белый цвет)	6,25	
			- Грунтовка - Окраска негорючей краской Tikkurila EURO 71 за 2 раза RAL9010 (теплый белый цвет)	74,42		1,82м2	Подоконник ПВХ 1125/1125х170мм с заглушками, цвет белый	1 шт	
211 ПУИ	- Подвесной потолок "Армстронг" 600х600 отм. +3,100 от Ч.Ч.П.	2,62	- Грунтовка	21,01	- Плинтус из керамогранита Кегата-Magazzi Про Стоун серый обрезной DD 600400R, 600х100мм	5,66	----	----	
			- Керамогранит Кегата- Magazzi DD900400R Про Стоун 300х600 - Затирка в цвет плитки	18,98		12,6 м2			
212 С/У	- Подвесной потолок "Армстронг" 600х600 отм. +3,100 от Ч.Ч.П.	7,64	- Грунтовка	48,27	- Плинтус из керамогранита Кегата-Magazzi Про Стоун серый обрезной DD 600400R, 600х100мм	13,56	----	----	
			- Керамогранит Кегата- Magazzi DD900400R Про Стоун 300х600 - Затирка в цвет плитки	43,87		22,05 15,75			
213 С/У	- Подвесной потолок "Армстронг" 600х600 отм. +3,100 от Ч.Ч.П.	5,84	- Грунтовка	39,06	- Плинтус из керамогранита Кегата-Magazzi Про Стоун серый обрезной DD 600400R, 600х100мм	10,89	----	----	

						С-05-2022/ПИР-АР2.2	Лист
Изм.	Кол.уч	Лист	№ док.	Подп.	Дата		

Взам.инв. №	Подп. и дата	Инв. № подл.

			<ul style="list-style-type: none"> - Керамогранит Kerasa-Magazzi DD900400R Про Стоун 300х600 - Затирка в цвет плитки 	35,46	<ul style="list-style-type: none"> - Профиль для плитки внутрен-ний - Профиль для плитки внешний 	18,9 6,3			
214 Мед.кабинет	- Подвесной потолок "Армстронг" 600х600 отм. +3,100 от У.Ч.П.	13,64	<ul style="list-style-type: none"> - Грунтовка - Гипсовая штукатурка 1 слой до 5мм - Высококачественная шпат-левка 	51,11	- Плинтус ПВХ Tarkett SD 60 Grey OAK 242 2500 x 60(h) мм или аналог	15,25	<ul style="list-style-type: none"> - Грунтовка, штукатурка - Грунтовка, высококачественная шпатлевка - Окраска негорючей краской Tikkurila EURO 71 за 2 раза, RAL9010 (теплый белый цвет) 	6,25	
			<ul style="list-style-type: none"> - Грунтовка - Окраска негорючей краской Tikkurila EURO 71 за 2 раза RAL9010 (теплый белый цвет) 	46,20	- Фартук в месте расположе-ния раковины	1,5м2	Подоконник ПВХ 1250/1150х170мм с заглушками, цвет белый	1 шт	
215 Мед.кабинет	- Подвесной потолок "Армстронг" 600х600 отм. +3,100 от У.Ч.П.	12,88	<ul style="list-style-type: none"> - Грунтовка - Гипсовая штукатурка 1 слой до 5мм - Высококачественная шпат-левка 	50,21	- Плинтус ПВХ Tarkett SD 60 Grey OAK 242 2500 x 60(h) мм или аналог	14,99	<ul style="list-style-type: none"> - Грунтовка, штукатурка - Грунтовка, высококачественная шпатлевка - Окраска негорючей краской Tikkurila EURO 71 за 2 раза, RAL9010 (теплый белый цвет) 	6,25	
			<ul style="list-style-type: none"> - Грунтовка - Окраска негорючей краской Tikkurila EURO 71 за 2 раза RAL9010 (теплый белый цвет) 	45,38			<ul style="list-style-type: none"> - Подоконник ПВХ 1250/1150х170мм с заглушками, цвет белый 	1 шт	
216 Кабинет спе-циалиста Го и ЧС	- Подвесной потолок "Армстронг" 600х600 отм. +3,100 от У.Ч.П.	13,60	<ul style="list-style-type: none"> - Грунтовка - Гипсовая штукатурка 1 слой до 5мм - Высококачественная шпат-левка 	54,11	- Плинтус ПВХ Tarkett SD 60 Grey OAK 242 2500 x 60(h) мм или аналог	16,12	<ul style="list-style-type: none"> - Грунтовка, штукатурка - Грунтовка, высококачественная шпатлевка - Окраска негорючей краской Tikkurila EURO 71 за 2 раза, RAL9010 (теплый белый цвет) 	6,25	
			<ul style="list-style-type: none"> - Грунтовка - Окраска негорючей краской Tikkurila EURO 71 за 2 раза RAL9010 (теплый белый цвет) 	48,94			<ul style="list-style-type: none"> - Подоконник ПВХ 1250/1150х170мм с заглушками, цвет белый 	1 шт	
217 Учебный класс	- Подвесной потолок "Армстронг" 600х600 отм. +3,100 от У.Ч.П.	22,00	<ul style="list-style-type: none"> - Грунтовка - Гипсовая штукатурка 1 слой до 5мм - Высококачественная шпат-левка 	63,35	- Плинтус ПВХ Tarkett SD 60 Grey OAK 242 2500 x 60(h) мм или аналог	20,38	<ul style="list-style-type: none"> - Грунтовка, штукатурка - Грунтовка, высококачественная шпатлевка - Окраска негорючей краской Tikkurila EURO 71 за 2 раза, RAL9010 (теплый белый цвет) 	8,45	
			<ul style="list-style-type: none"> - Грунтовка - Окраска негорючей краской Tikkurila EURO 71 за 2 раза RAL9010 (теплый белый цвет) 	56,90			<ul style="list-style-type: none"> - Подоконник ПВХ 3350/3250х170мм с заглушками, цвет белый 	1 шт	

							С-05-2022/ПИР-АР2.2	Лист
Изм.	Кол.уч	Лист	№ док.	Подп.	Дата			8.3