План на отм.+0,000

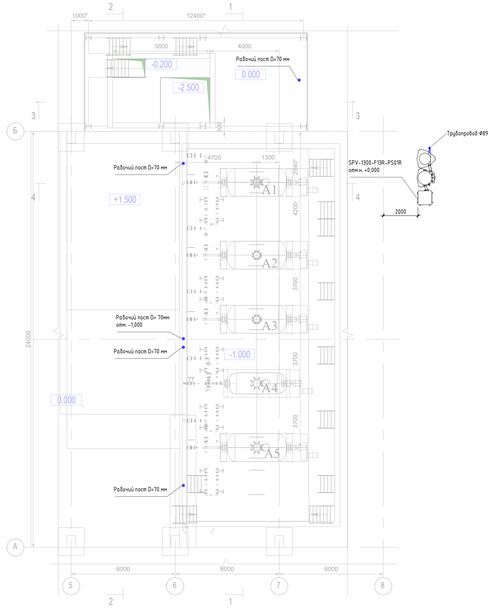

План на отм.+1,550

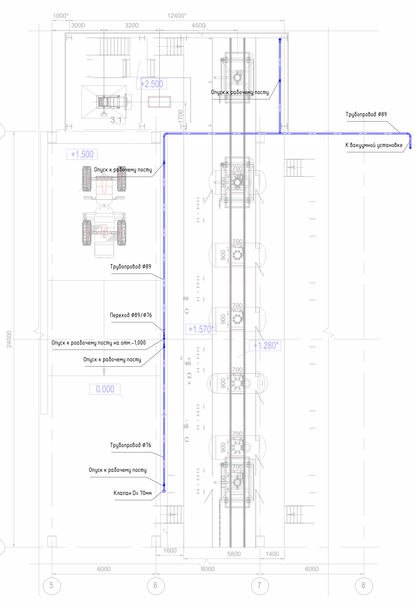

3D схема

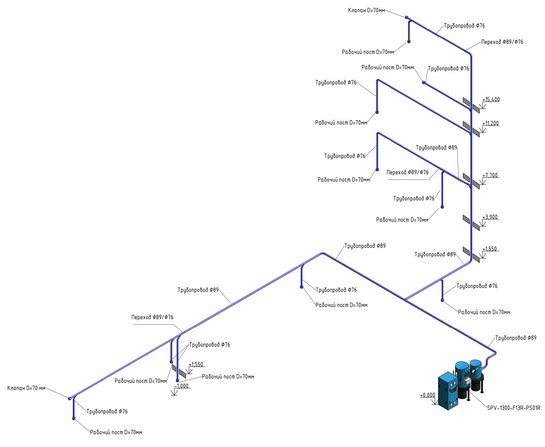

План на отм.+3,900

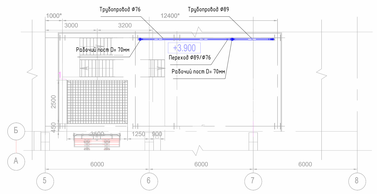

План на отм.+7,700

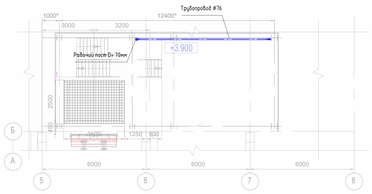

План на отм.+11,200

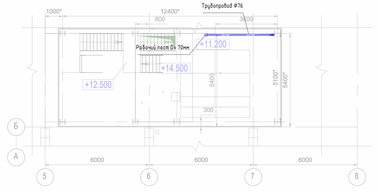

План на отм.+14,500

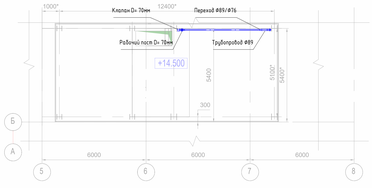

Изм.	Кол.уч.	Лист	№Док.	Подп.	Дата	ТКП №11070		
						Солнцепеки	Стадия	Лист	Листов
							АО СовПлим	

Согласовано

Взам. инв. №

Подп. и дата

Инв. № подл.

А3х5А