

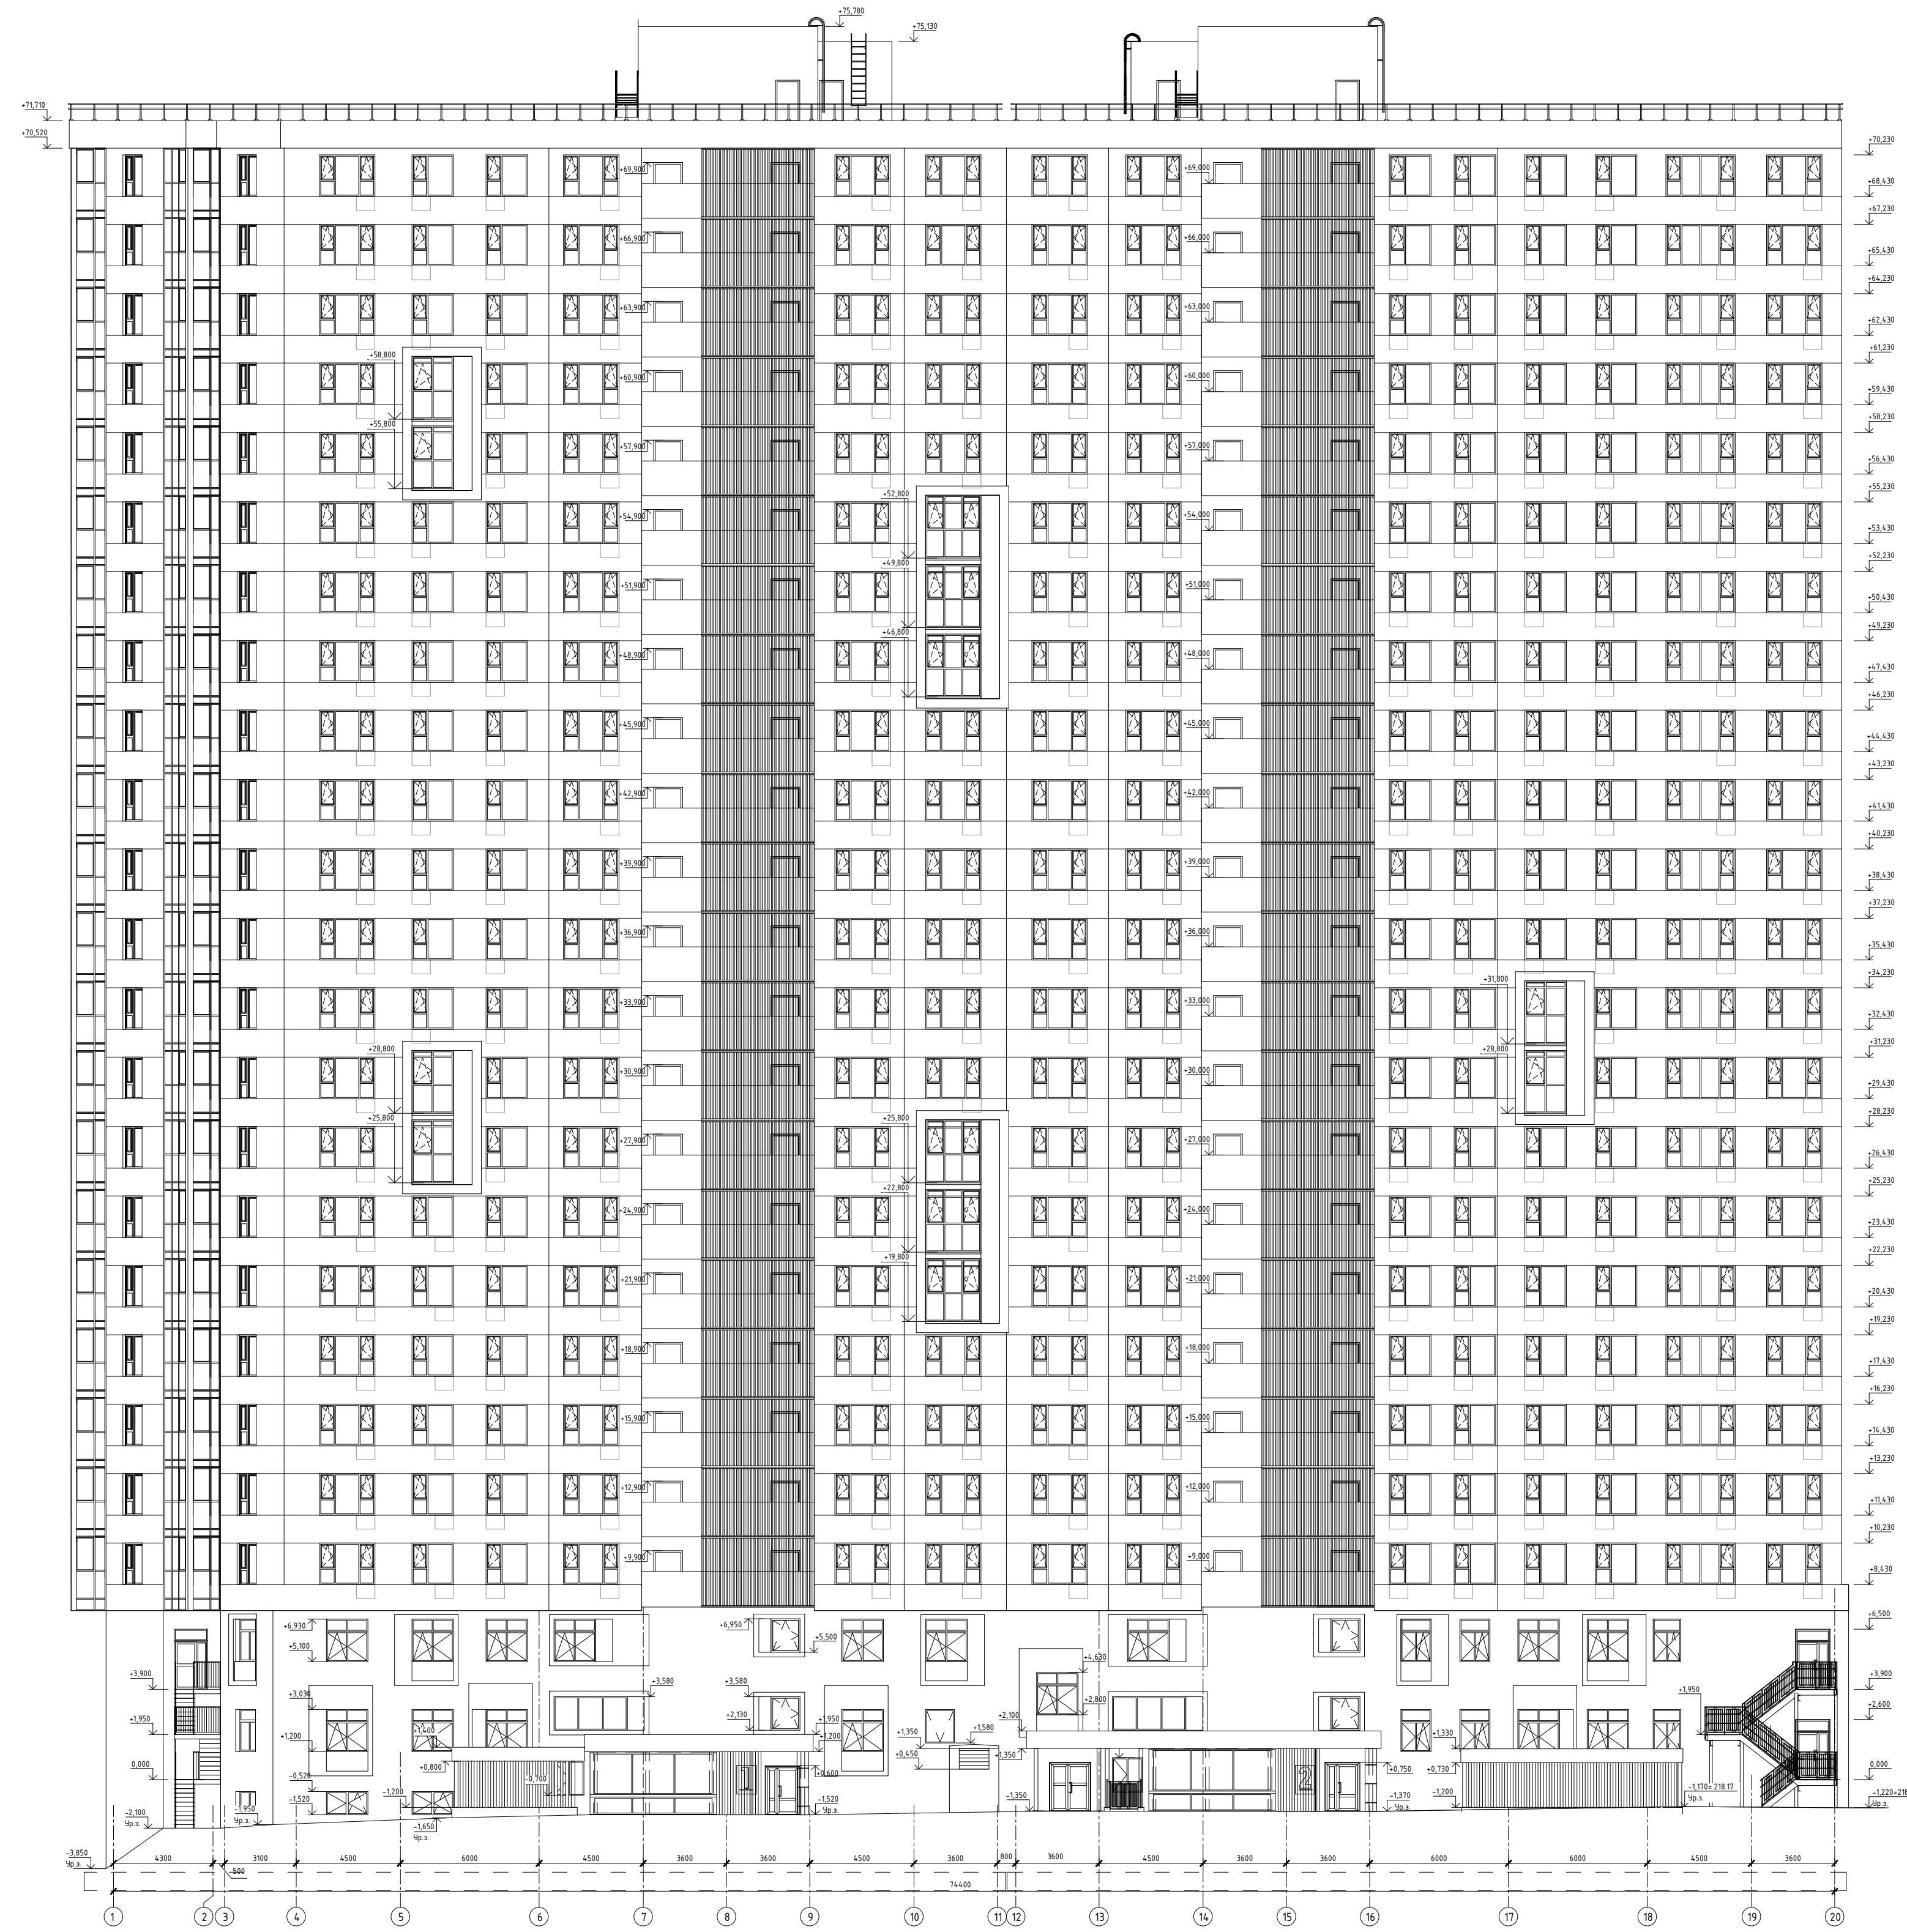


Фасад в осях 1-20

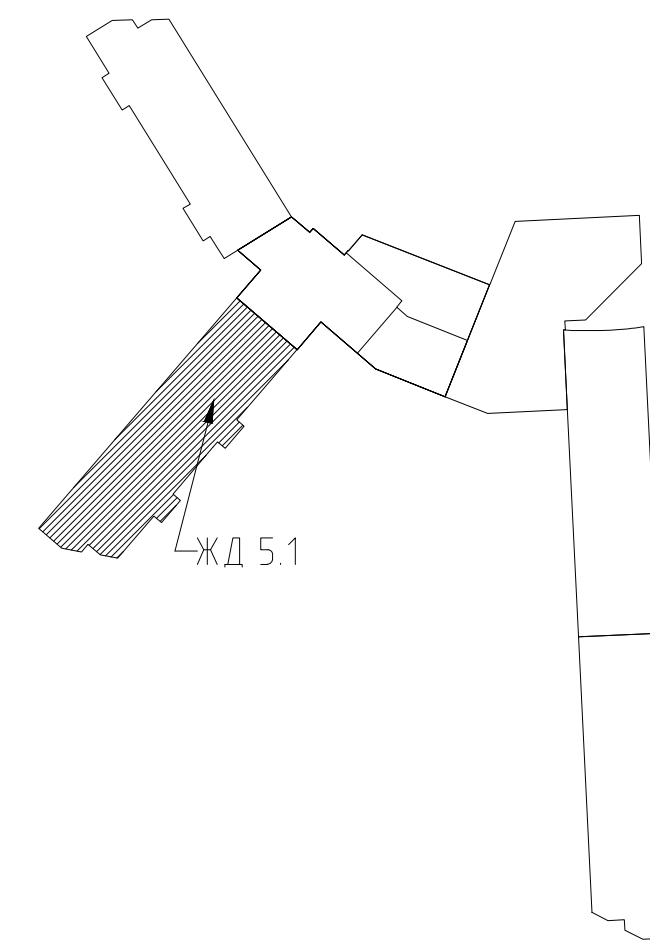

Фасад в осях Д-А

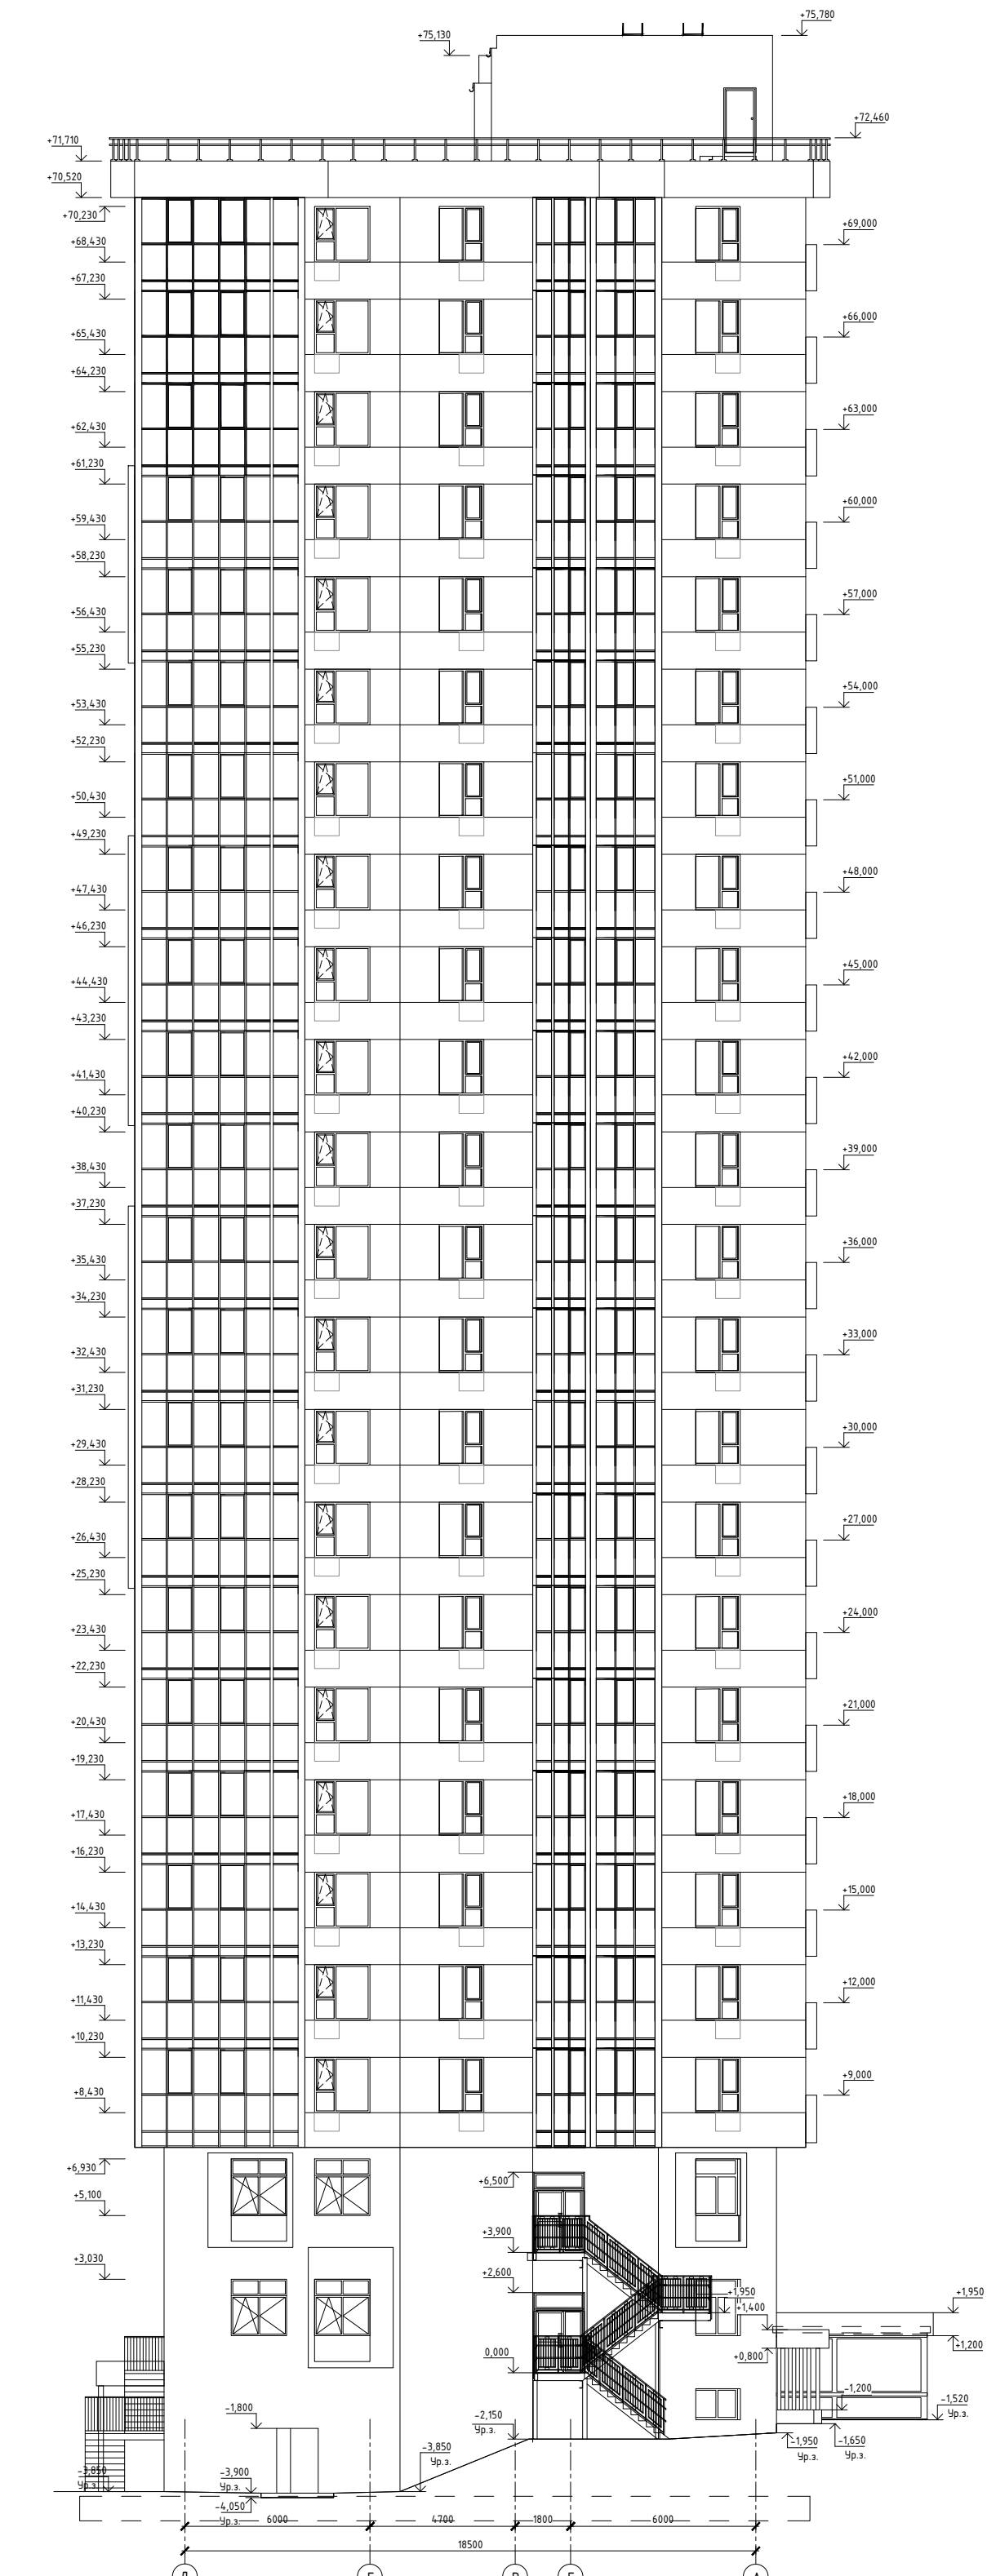

Создано	
Проверено	
Изд. №	
Имя	
Дата	
Взам. инв. №	
Имя	
Дата	

269-ЕП-2018-АР.ГЧ1		г. Челябинск, Центральный район	
Изм.	№	Лист	№ док
Разраб.	Артамона	Лист	№ док
Провер.	Артамона	Лист	№ док
Н.контр.	Чернов	Лист	№ док
ГИП	Чернов	Лист	№ док
Жилой дом (стр.МФ) с административными помещениями и встроенным детским садом на участке 2-го этажа 1 очереди микрорайона Западный луч в Центральном районе г. Челябинска		Стадия	Лист
Фасады в осях 1-20, Д-А		П	8
ЕСК-ПРОЕКТ		Формат: А1	