

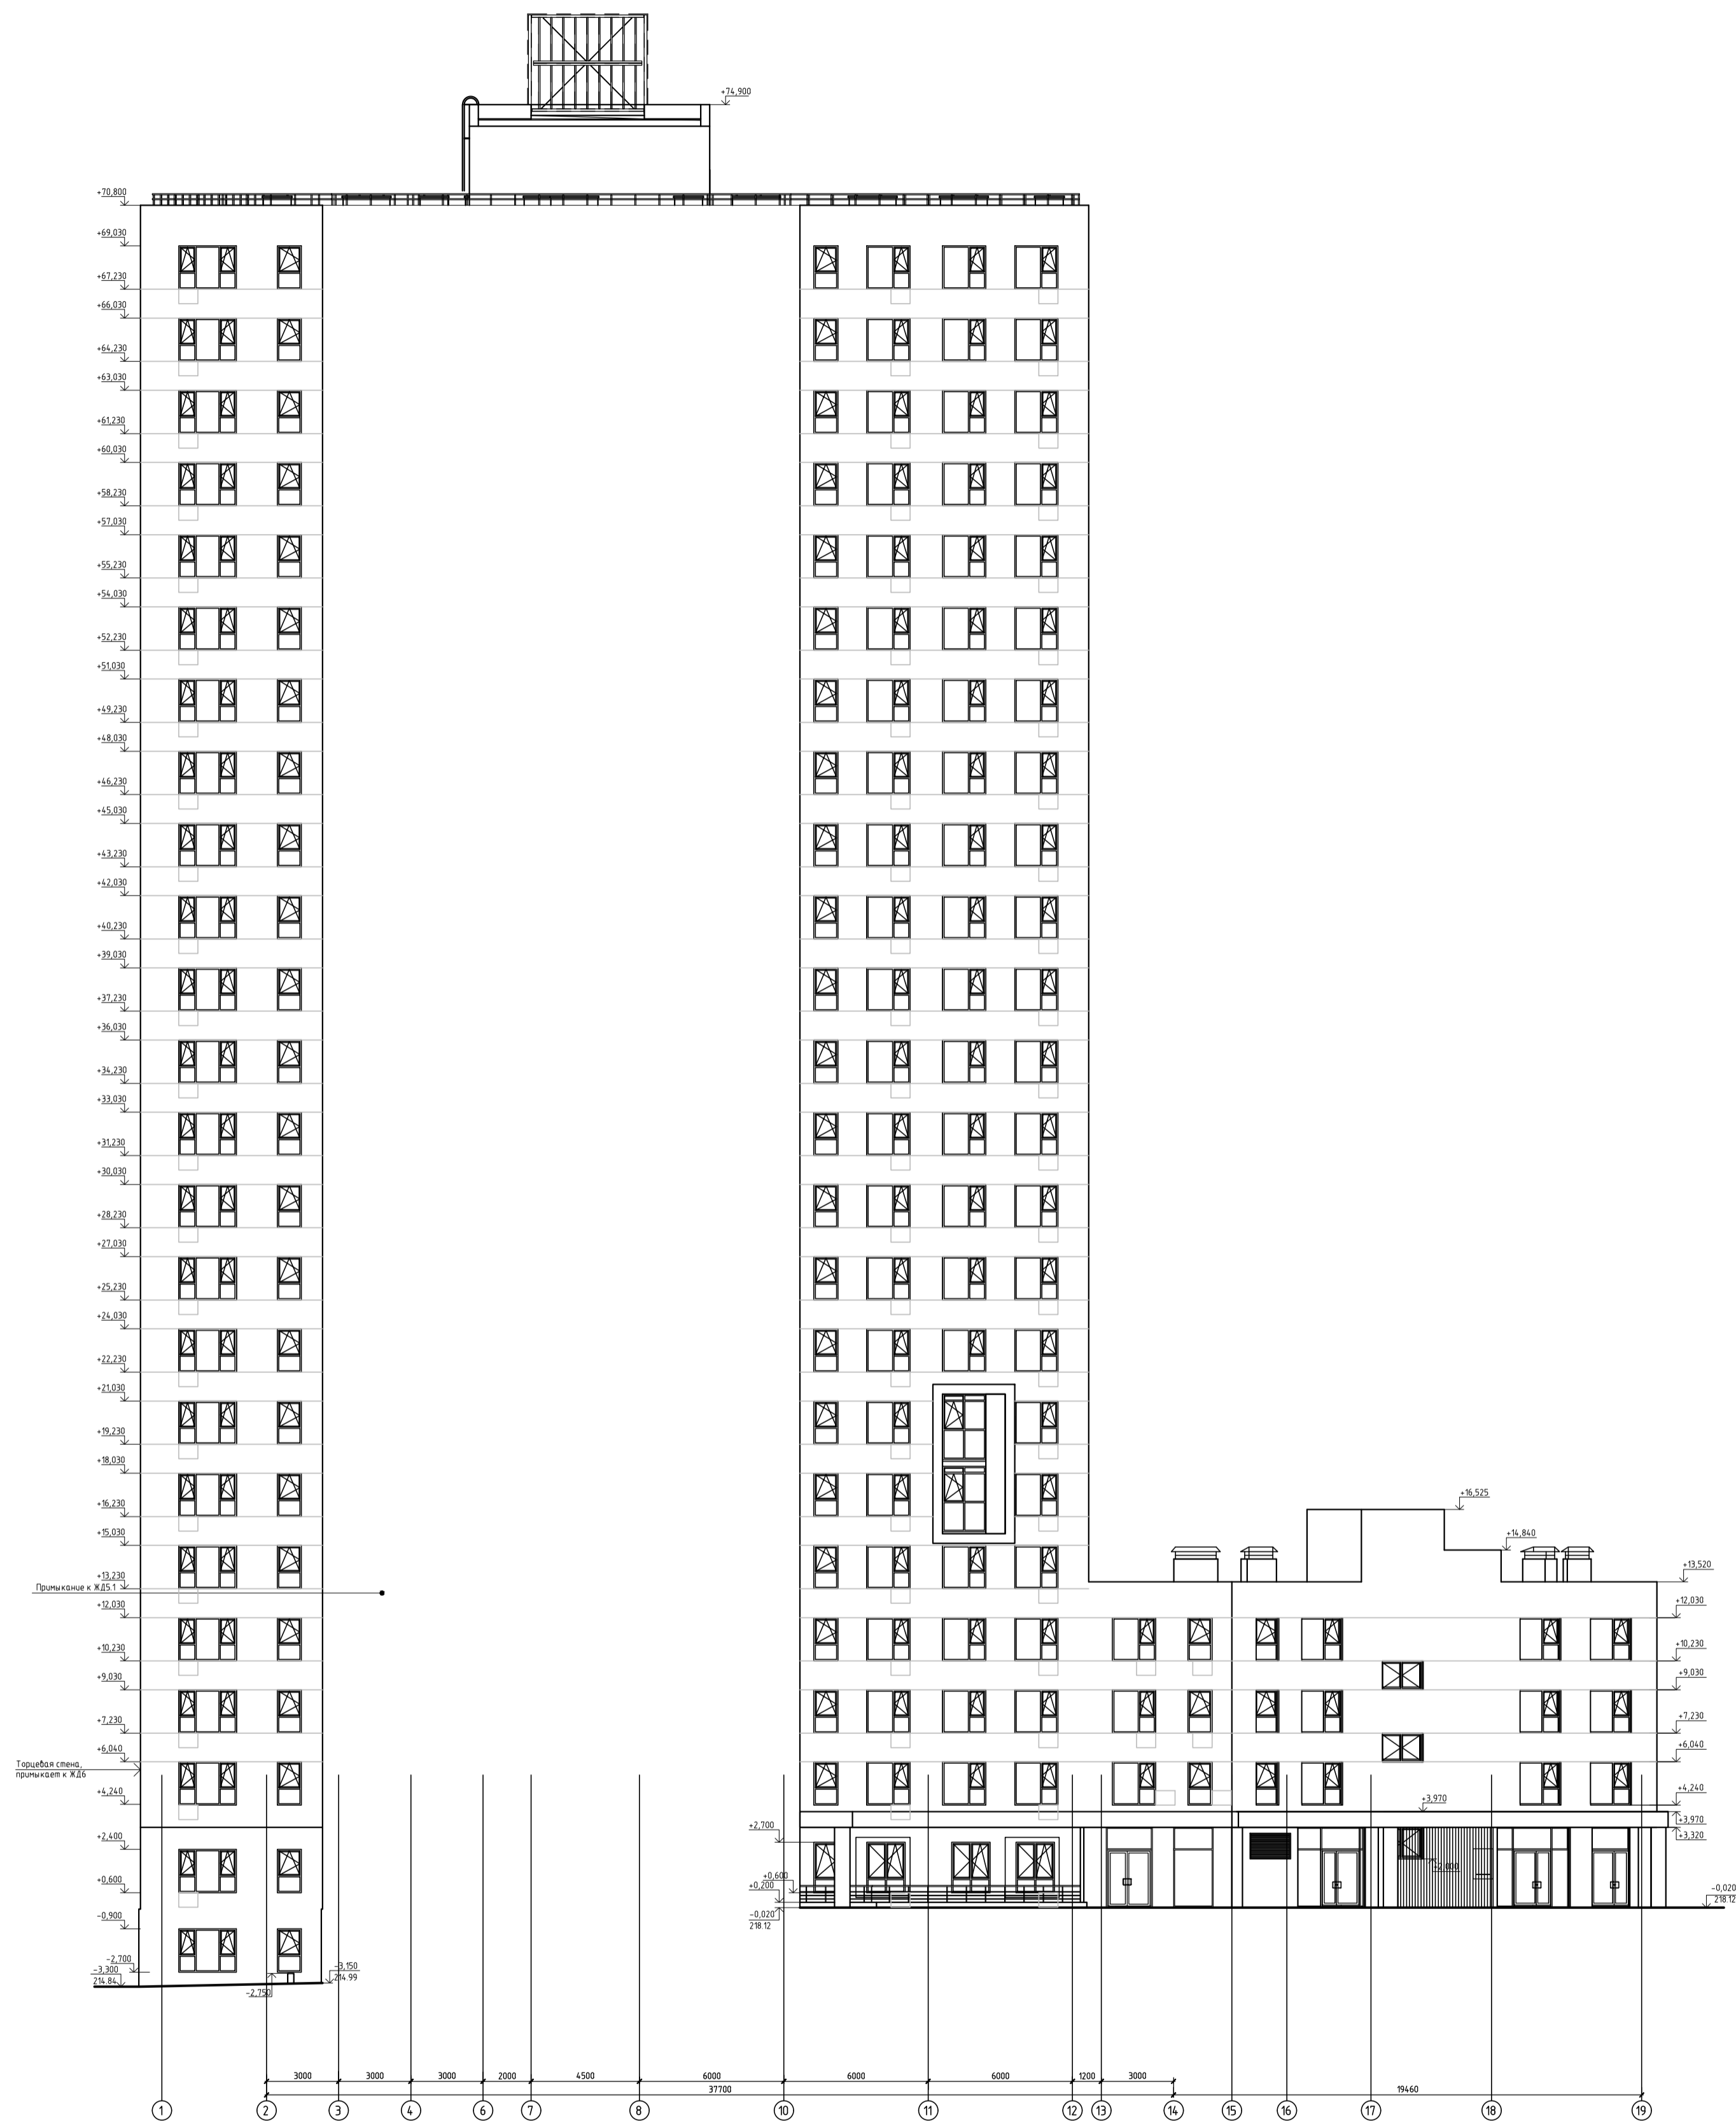


Фасад в осях 1-19

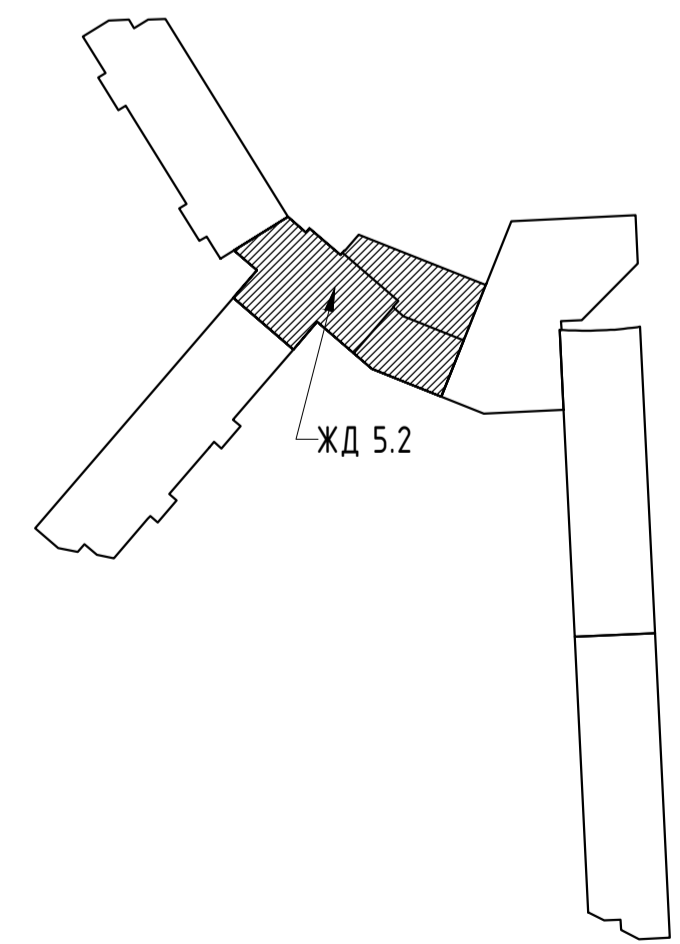

Фасад в осях А-И/1

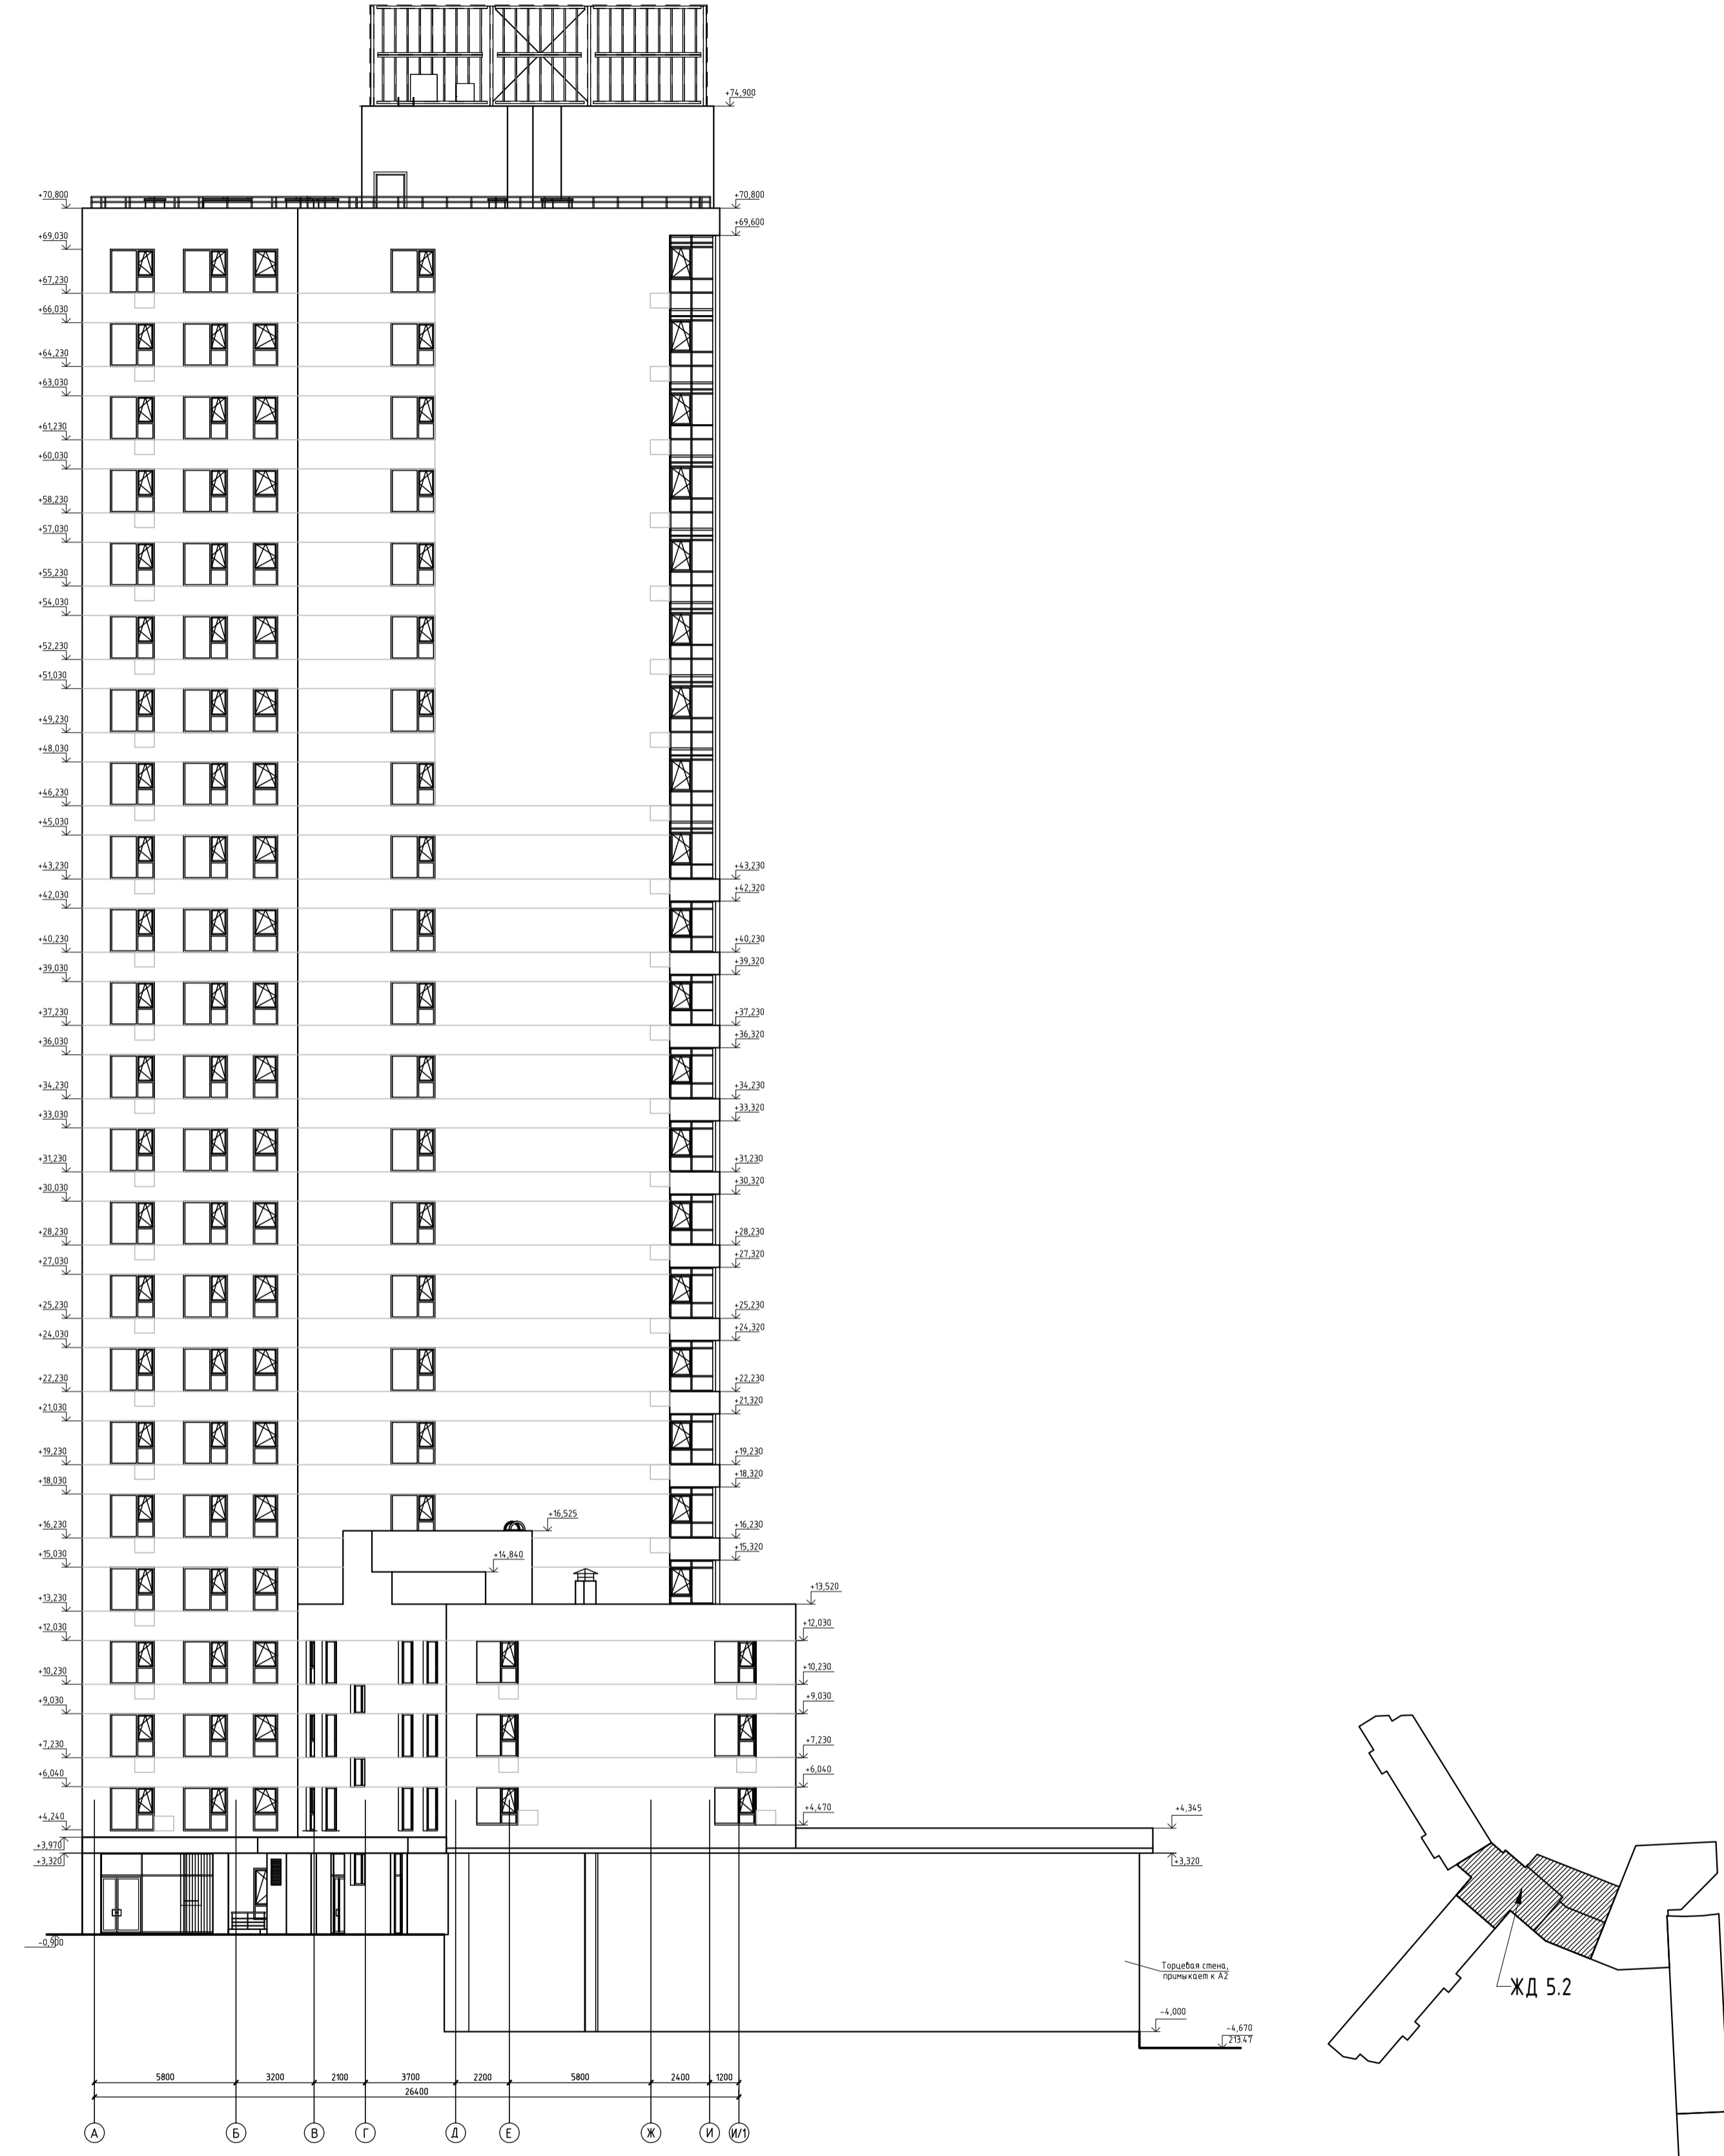

| | |
|---------|--|
| Создано | |
| Изд. № | |
| Лист | |
| Взят из | |
| № | |

| | | | | | |
|---|----------|-----|--------|------|--------|
| 269-ЕП-2018-АР.ГЧ1 | | | | | |
| г. Челябинск, Центральный район | | | | | |
| Изм. | № | уч. | Лист | № | док. |
| Разраб. | Артамона | | 05.23 | | |
| Провер. | Артамона | | 05.23 | | |
| Н.контр. | | | | | |
| ГИП | Черемов | | 05.23 | | |
| Жилой дом (стр. №5) с административными помещениями и востроенным детским садом на участке 2-го этажа 1 очереди микрорайона Западный луч в Центральном районе г. Челябинска | | | Стадия | Лист | Листов |
| Фасады в осях 1-19, А-И/1 | | | П | 11 | |
| ЕСК-ПРОЕКТ | | | | | |
| Формат: А1 | | | | | |