План первого этажа

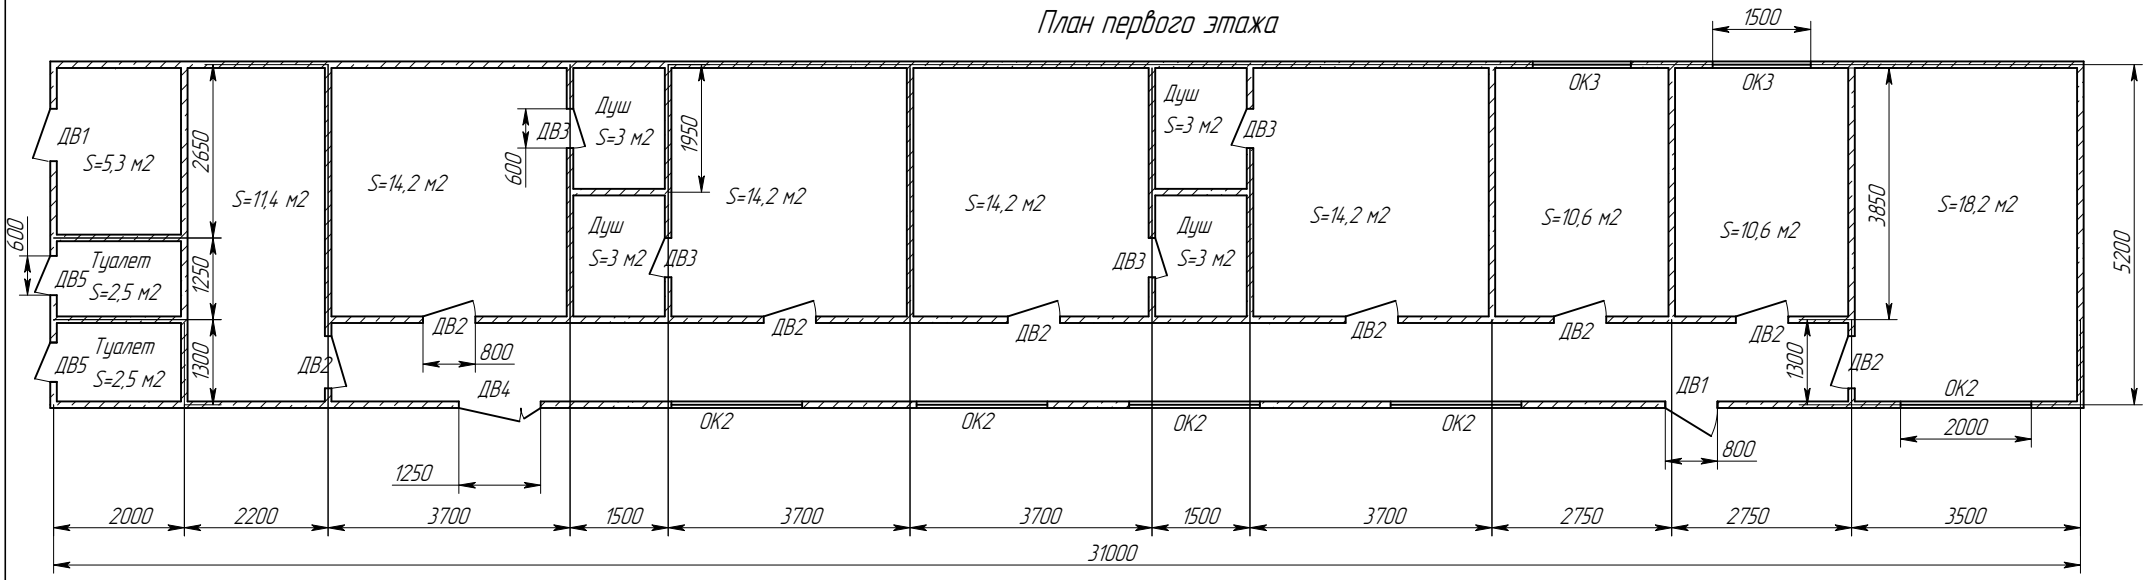

Примечания:

1. Высота чистого потолка – 2500 мм.

Изм	Лист	N докум.	Подп.	Дата	Схема планировки помещений объекта «Блок вспомогательных помещений секции Парусного спорта»	Лист 1

Копировал

Формат

Подп. и дата

Инв.N дубл.

Взам.инв.N

Подп. и дата

Инв.N подл.