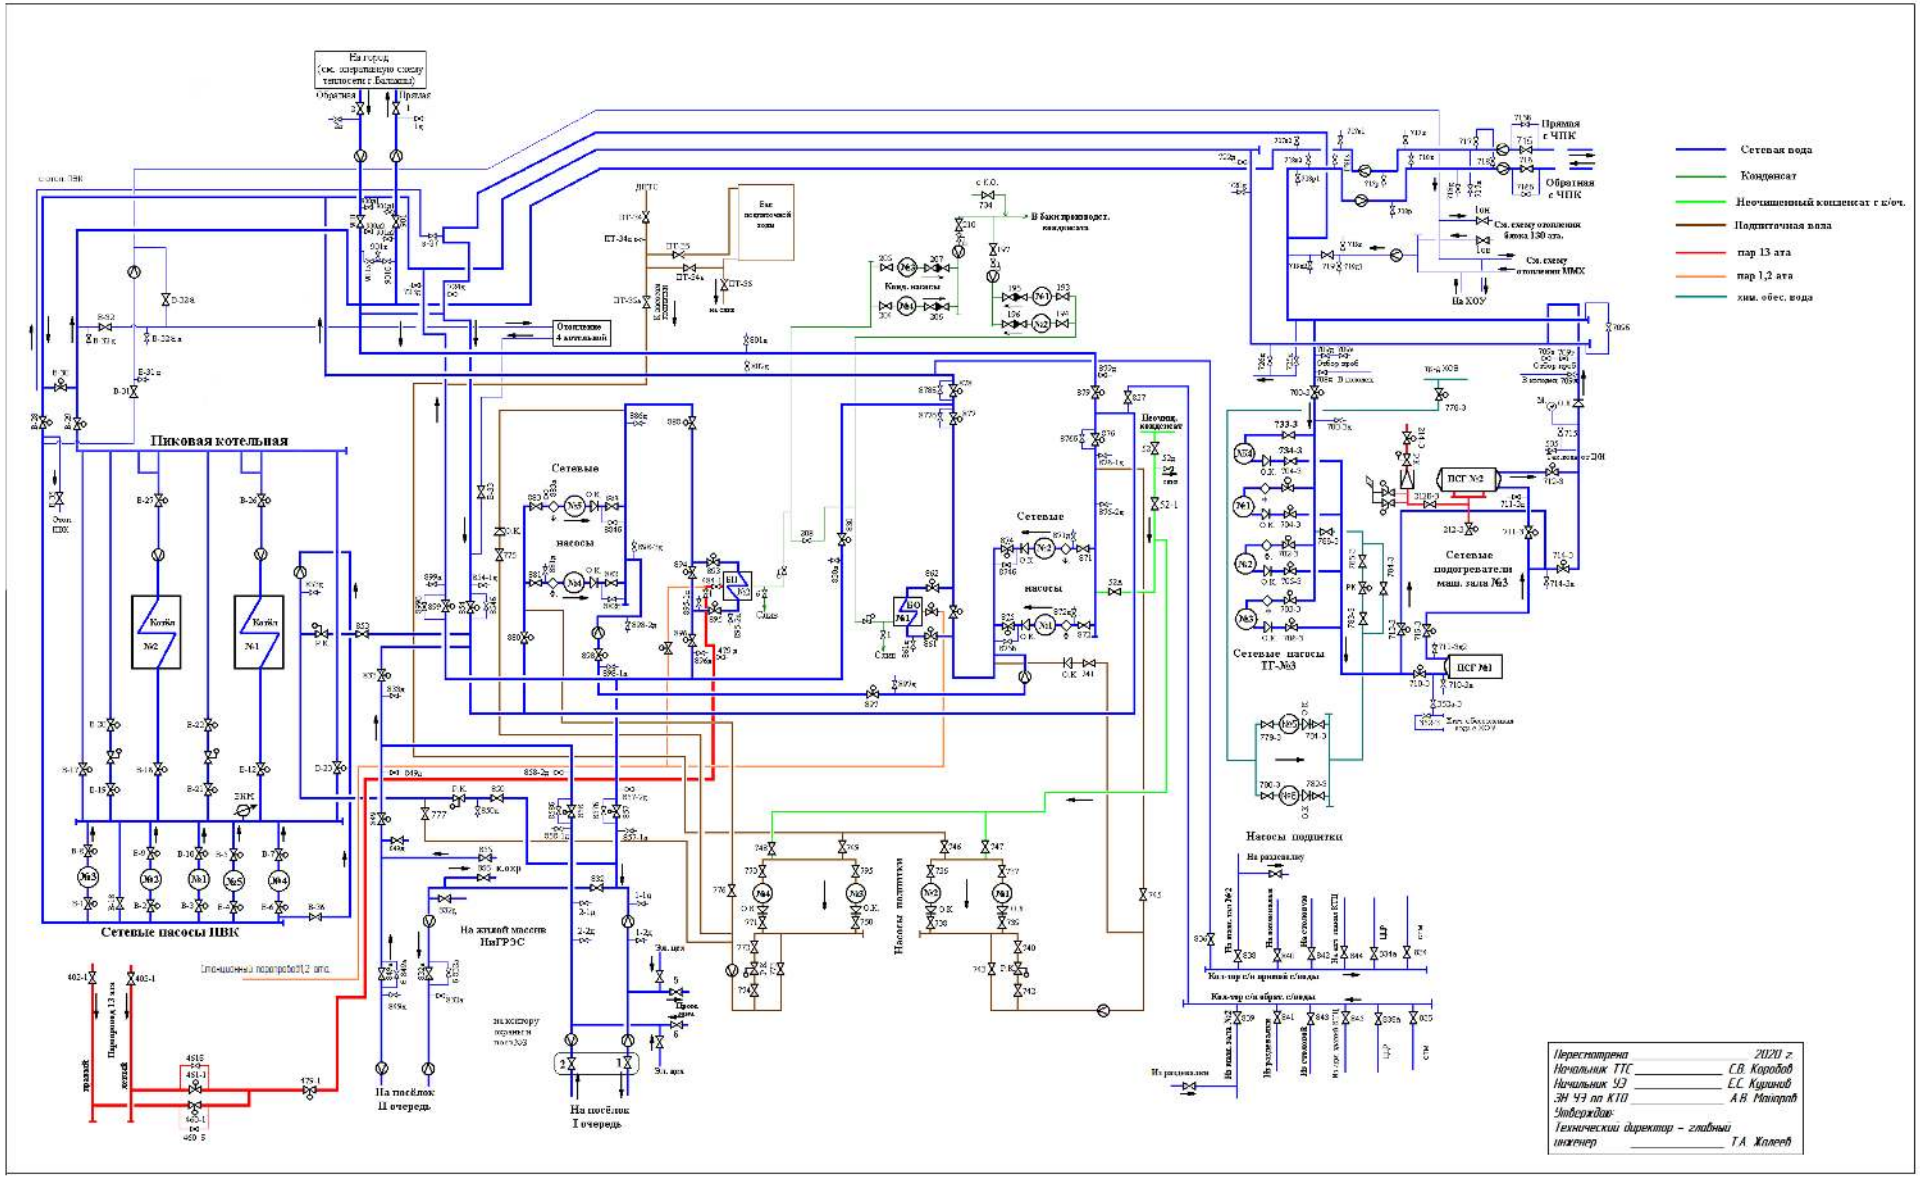
Сетевая вода
Конденсат
Неочищенный конденсат с к/оч.
Подпиточная вода
пар 13 ата
пар 1,2 ата
хим. обес. вода
Пиковая котельная
Сетевые насосы ПВК
Сетевые насосы
Сетевые насосы ТГ-№3
Сетевые подогреватели маш. зала №3
Насосы подпитки
Прямая с ЧПК
Обратная с ЧПК
На ХОУ
ПСГ №1
ПСГ №2
Котёл №1
Котёл №2
Перестотрена 2020 г.
Начальник ТТС С.В. Коробов
Начальник ЭЭ Е.С. Кудинов
ЭИ ЧЭ по КТО А.В. Мингалёв
Утверждаю:
Технический директор – главный инженер Т.А. Жалеев