Фекальная канализация БСЗ

Приложение № 1 к ТЗ

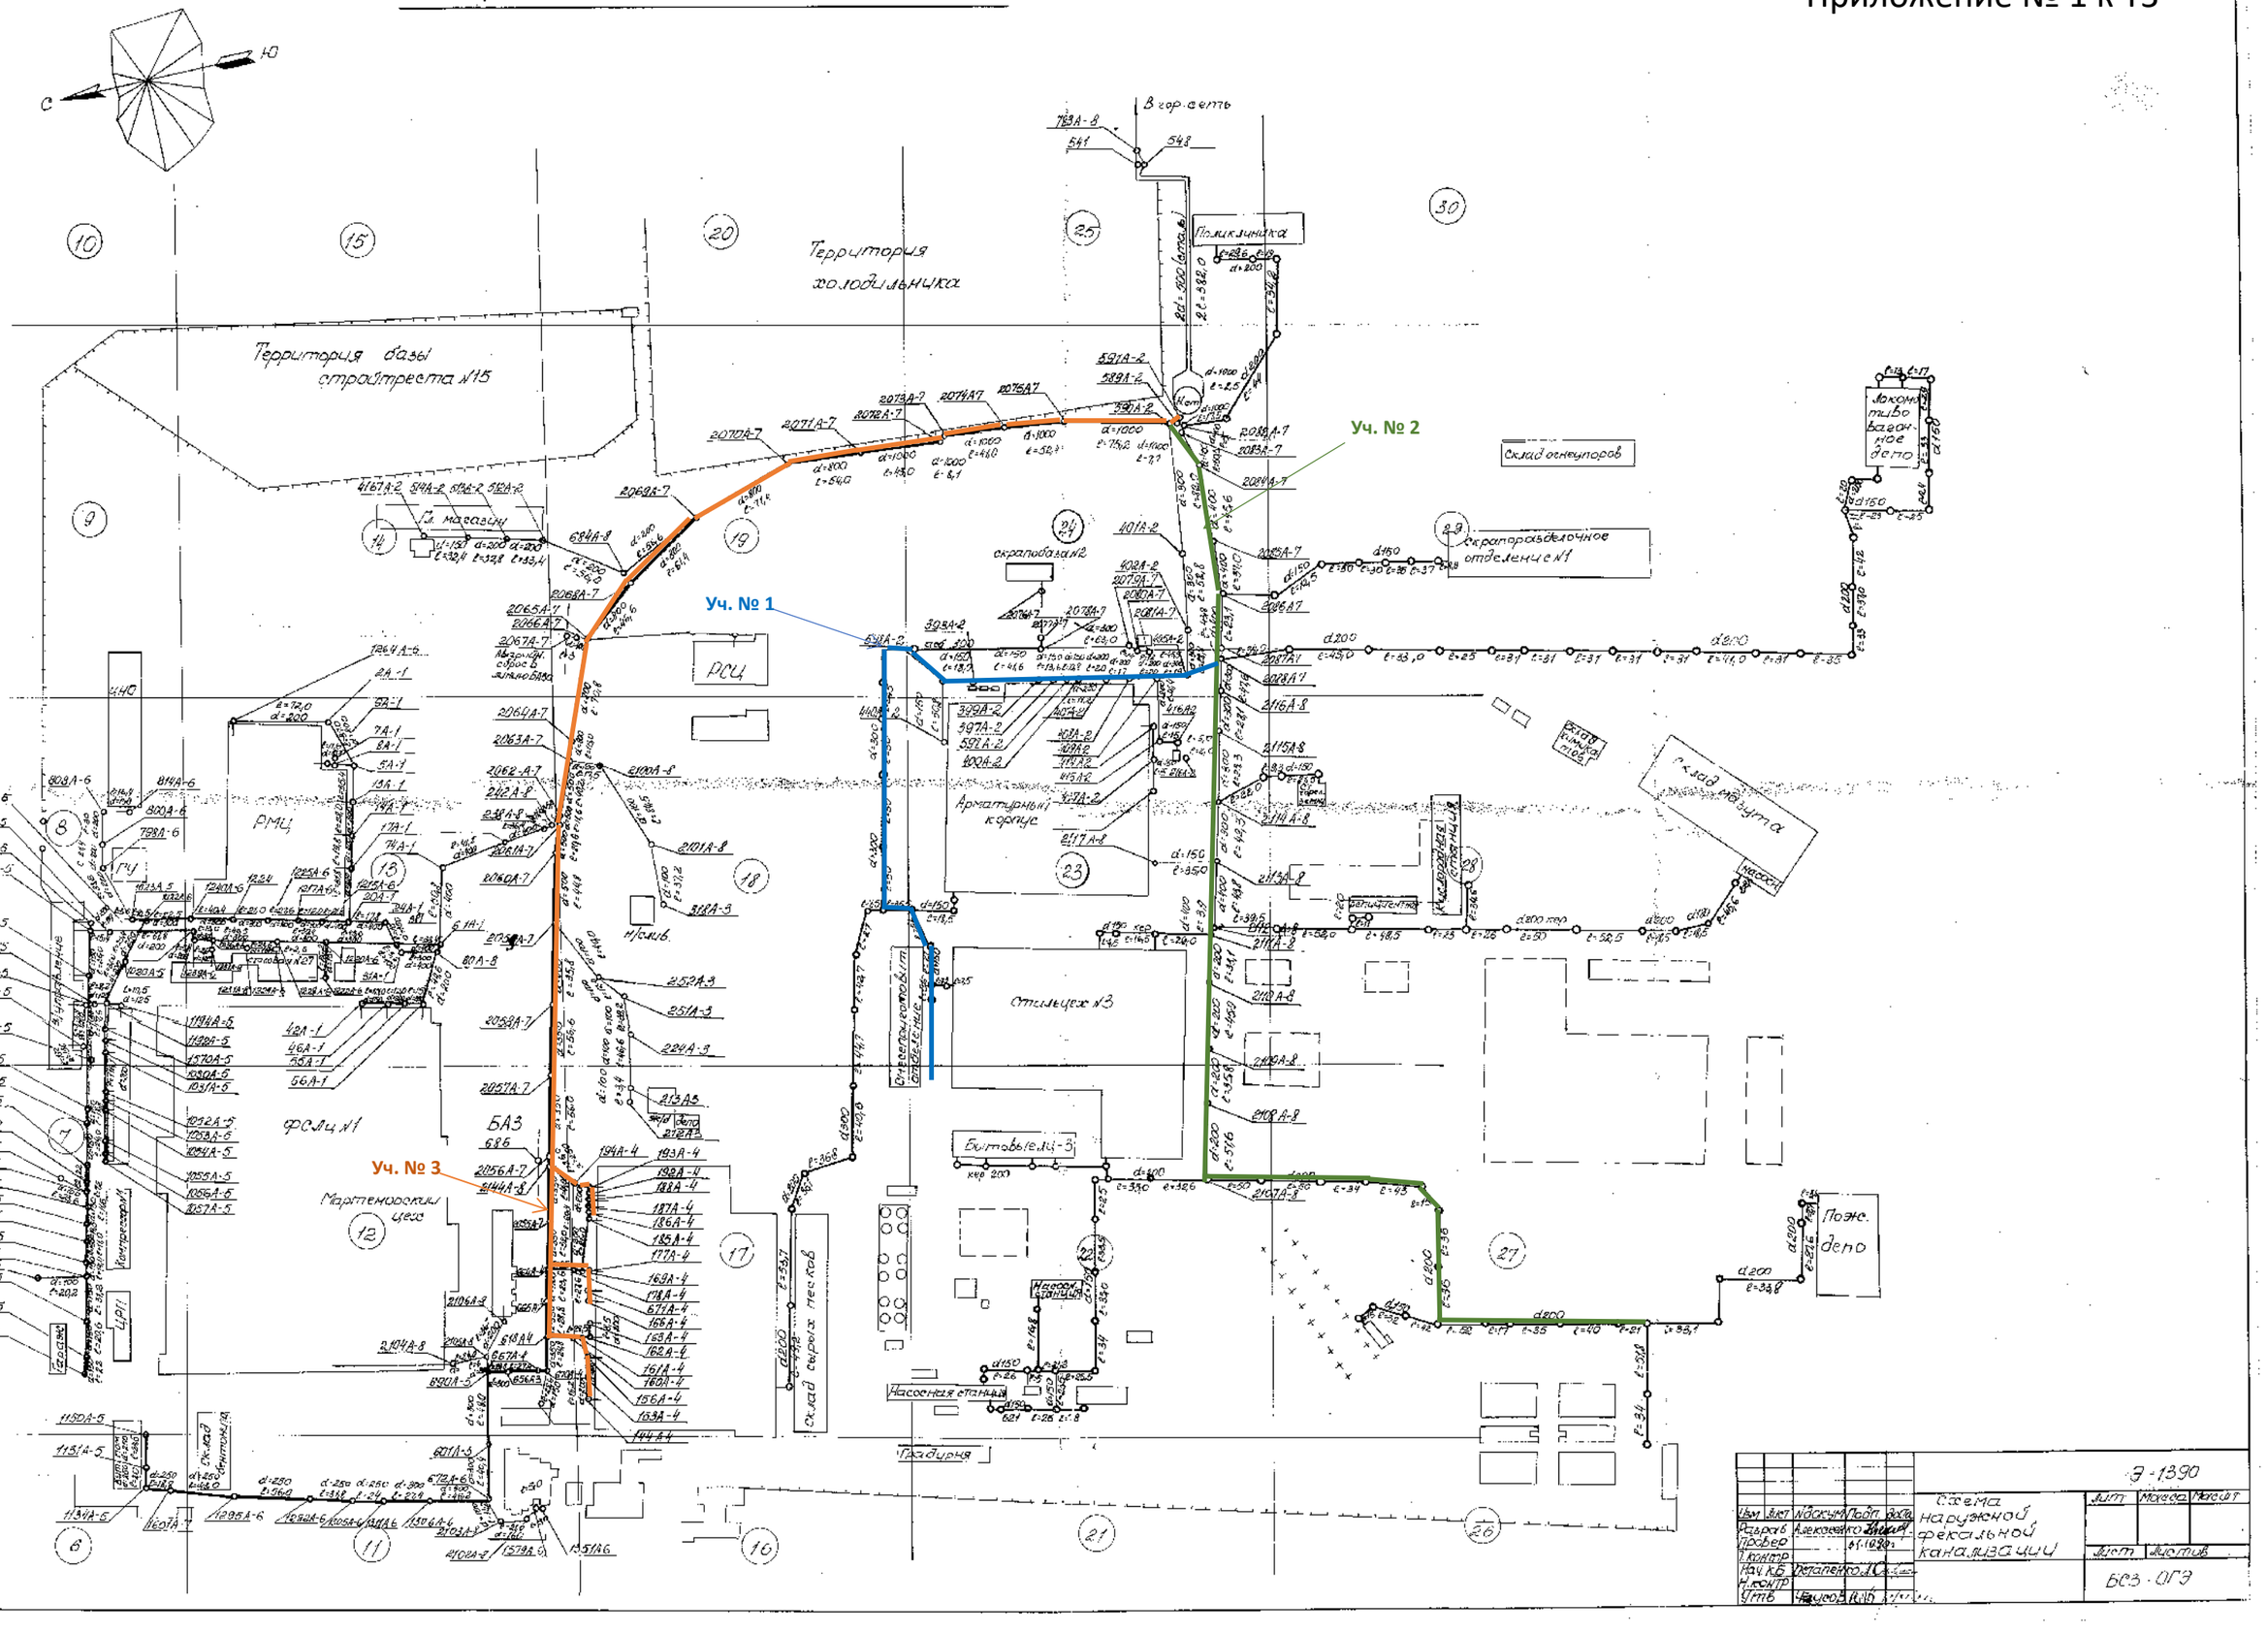
Территория базы стройтреста №15
Территория холодильника
Территория
Территория
Территория