Разбивочнай план М 1:500

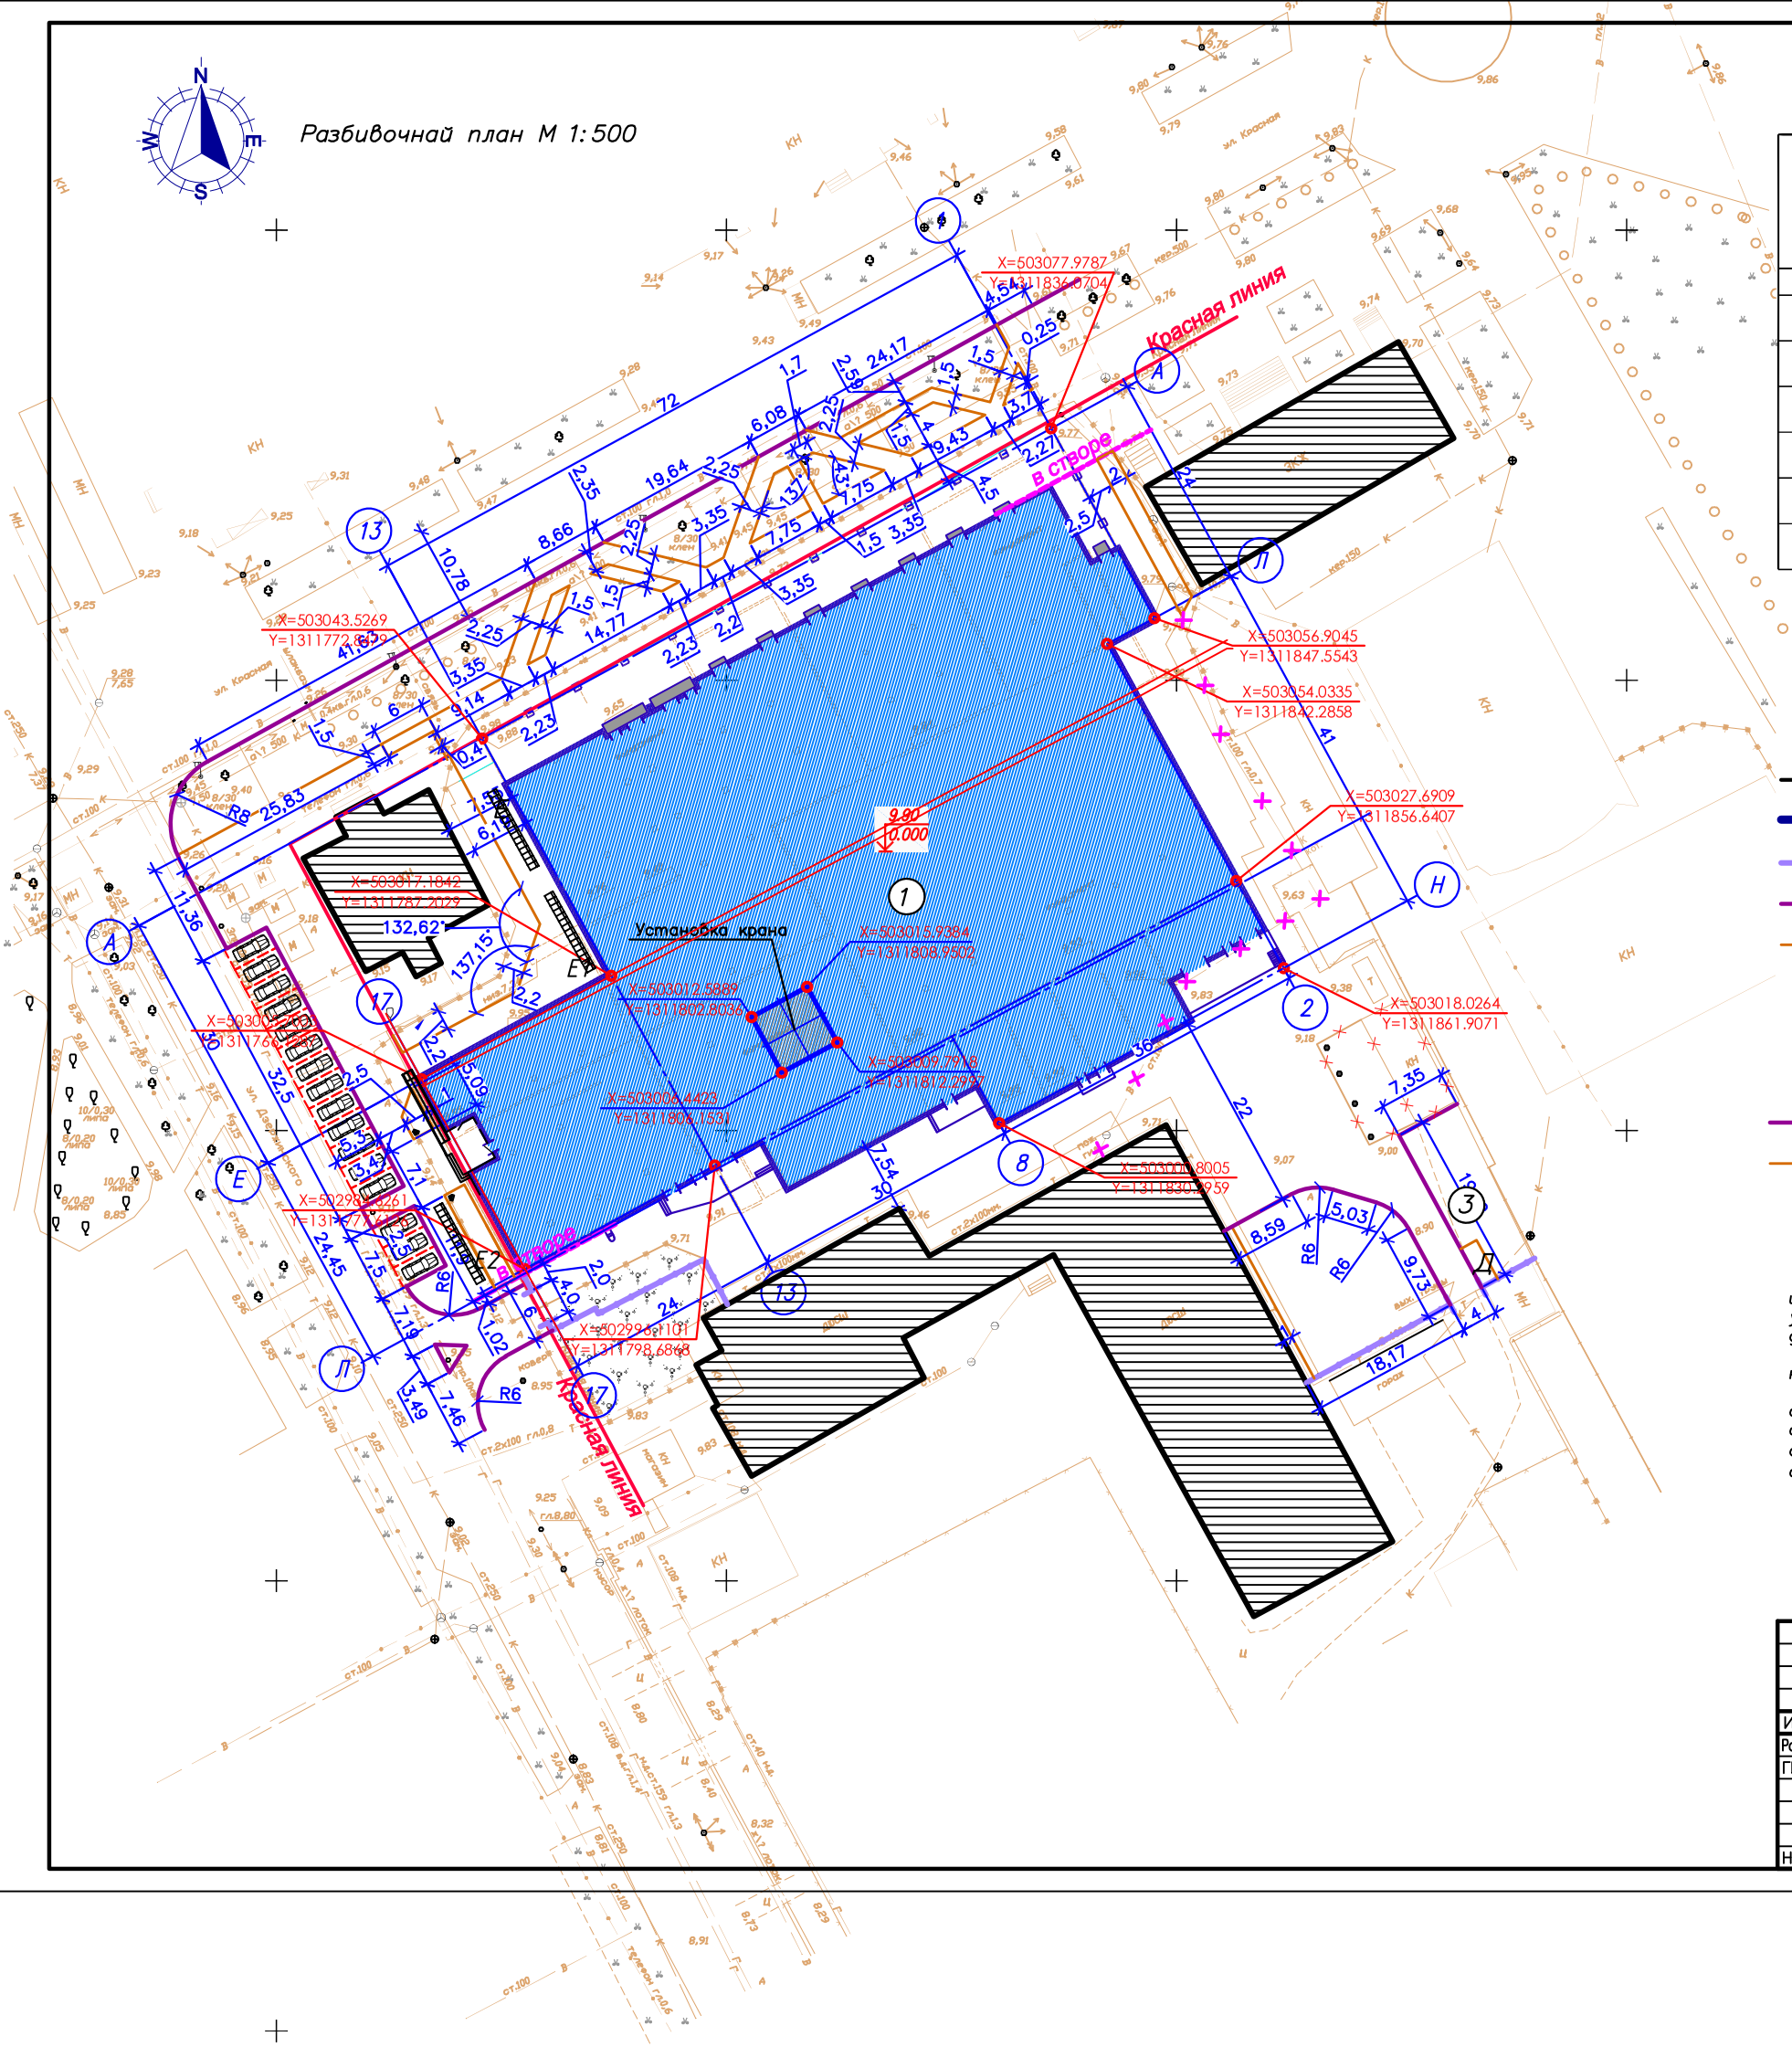
Красная линия
в створе
Установка крана
Красная линия
X=503077.9787
Y=1311836.0704
X=503043.5269
Y=1311772.1859
X=503056.9045
Y=1311847.5543
X=503054.0335
Y=1311842.2858
X=503027.6909
Y=1311856.6407
X=503018.0264
Y=1311861.9071
X=503017.1842
Y=1311787.2029
X=503012.3889
Y=1311868.8502
X=503012.4423
Y=1311868.1631
X=503008.8005
Y=1311830.2959
X=502998.1101
Y=1311798.6868
X=502981.8261
Y=1311777.1
X=503012.3984