


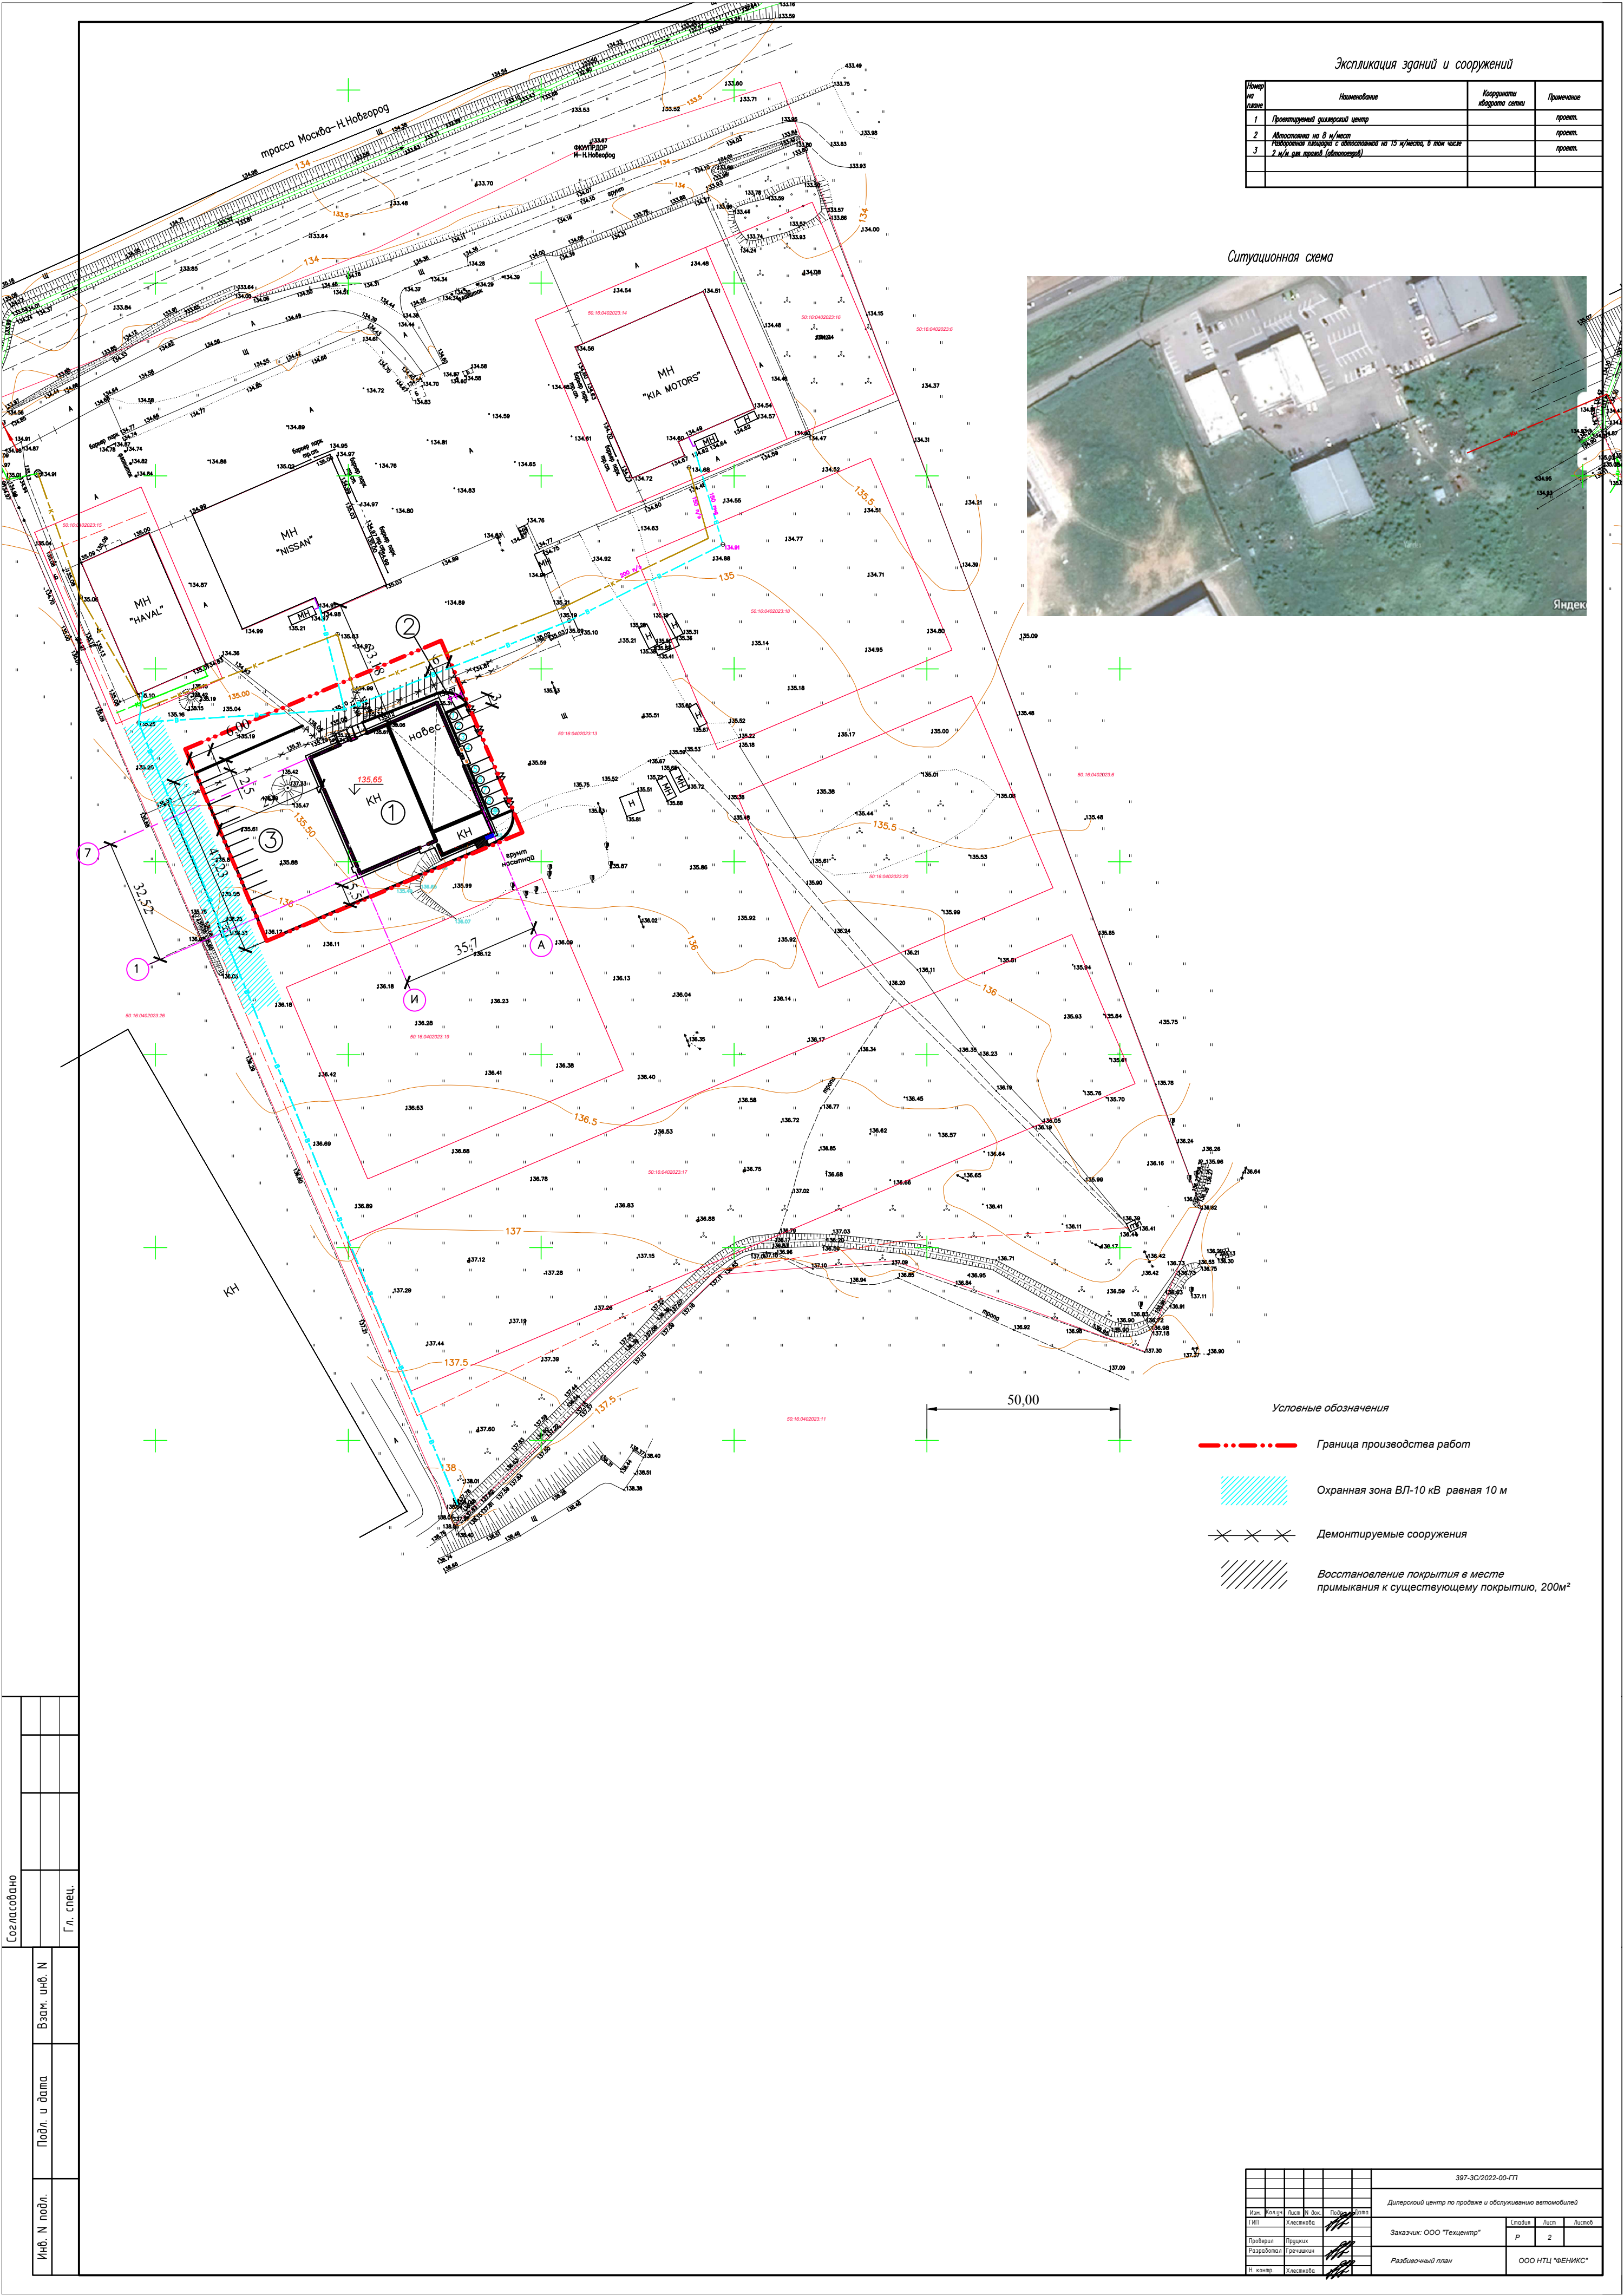

Экспликация зданий и сооружений

Номер по плану	Наименование	Координаты объекта сети	Примечание

Ситуационная схема



Условные обозначения

- Граница производства работ
- Охранная зона ВЛ-10 кВ равная 10 м
- Демонтируемые сооружения
- Восстановление покрытия в месте примыкания к существующему покрытию, 200м²

Инв. N подл.	Подл. и дата	Взам. инв. N	Согласовано
			Гл. спец.

397-3С/2022-00-ПП			
Дилерский центр по продаже и обслуживанию автомобилей			
Заказчик: ООО "Техцентр"		ООО НТЦ "ФЕНИКС"	