
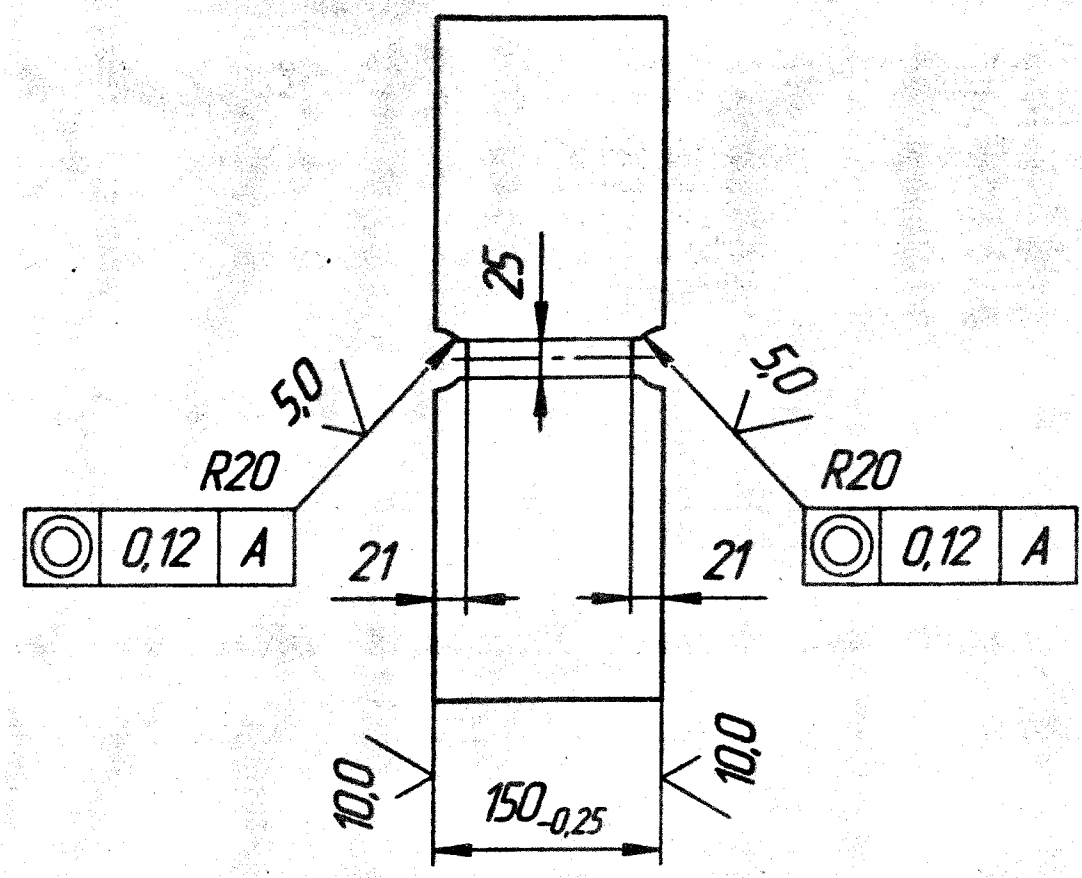


20 ✓ (✓)

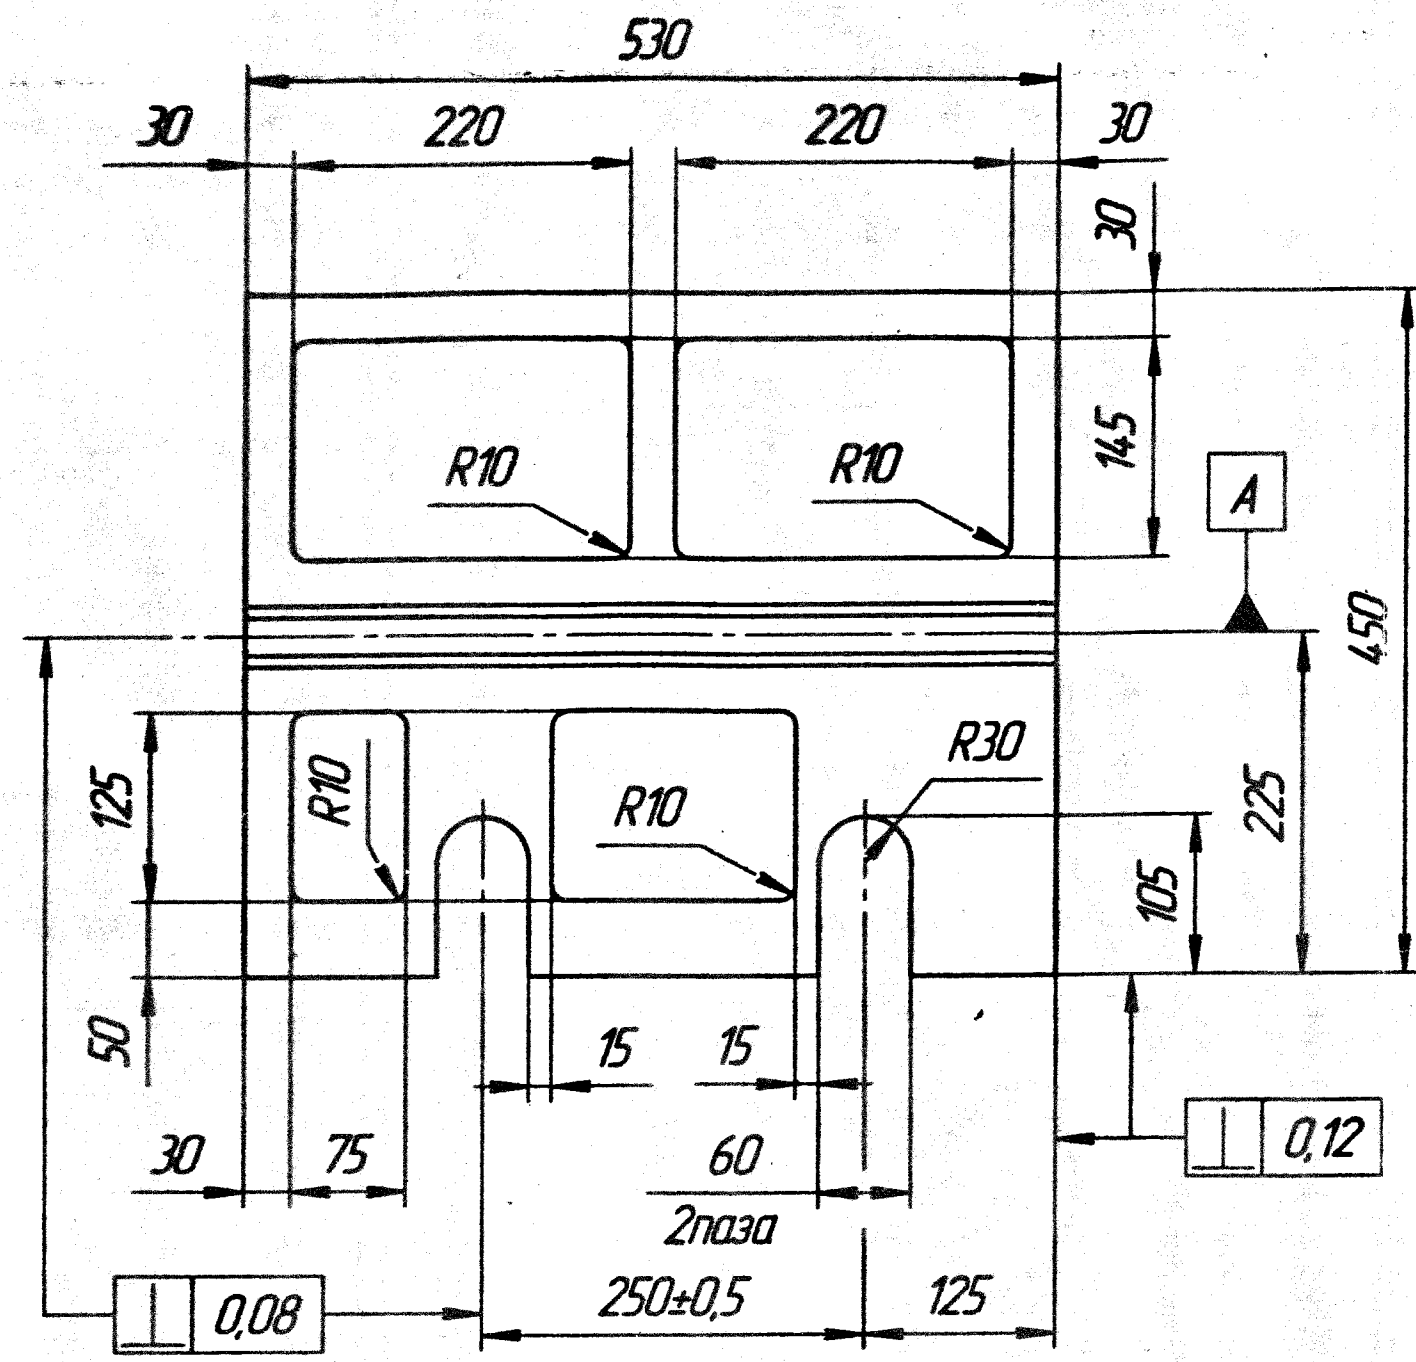

1. Неуказанные предельные отклонения размеров отверстий—H12, валов—h12, остальных—±IT14/2.
2. Отверстия под ручки выполнить по месту.

Изм. № подл. / Дата
 Н.контр. / Дата
 М.ч.ПКО / Дата
 Т.контр. / Дата
 Проб. / Дата
 Разраб. / Дата
 Изм. № докл. / Дата
 Подп. и дата
 Взам. инв. № / Дата
 Спроб. № / Дата
 Перв. проект

				ШН - 10 - 102		
Изм./Лист	№ докум.	Подп.	Дата	Вставка гранитного вала		
Разраб.	Цицарева Н.В.	Цицарева	09.09.2005	лицевой стороны 4 пресса		
Проб.	Леннов А.Б.	Леннов		8 бум.машина		
Т.контр.				Лист	Масса	Масштаб
М.ч.ПКО	Кознов Е.С.				54,2	1:5
Н.контр.				Лист	Листов	1
Утв.				Д16 ГОСТ 4784-97		
				ОАО "Волга" ПКО		