




**A-A**

Объем  
размываемого  
грунта  $V=31 \text{ м}^3$

# ОГЛОВОК HC

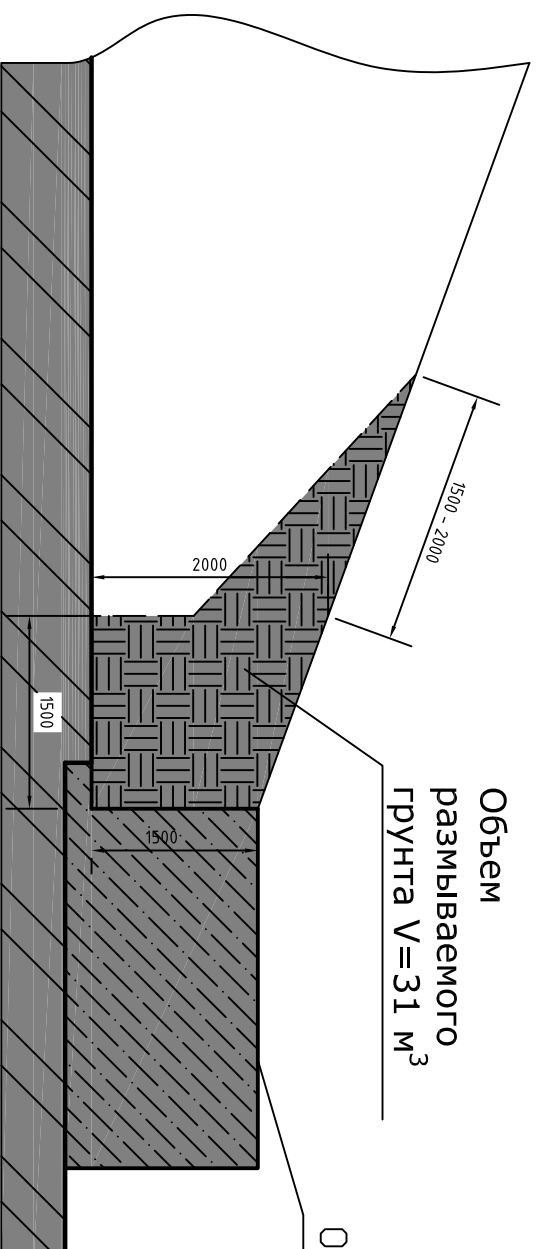

Объем размываемого грунта  $V=31 \text{ м}^3$   
Длина оголовка  $L=11070\text{мм}$

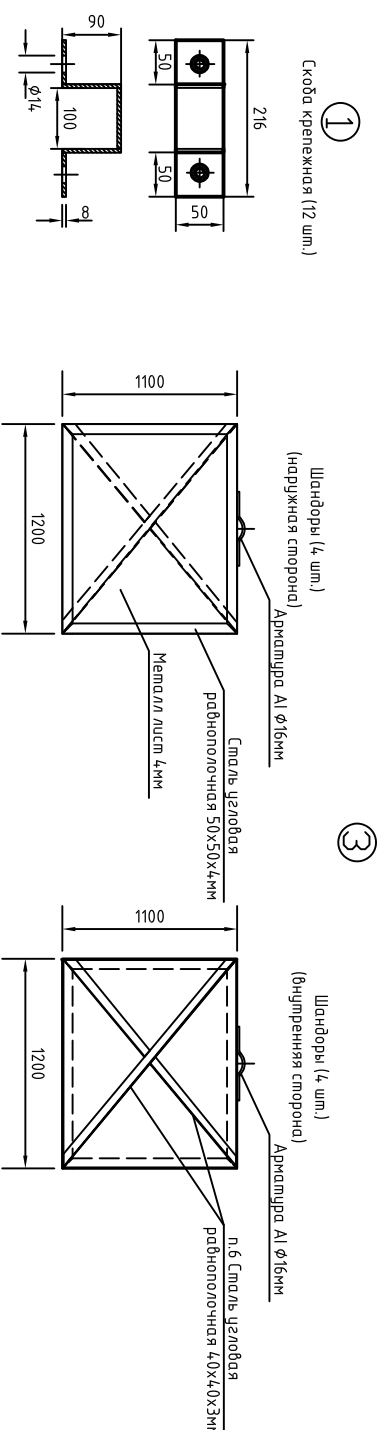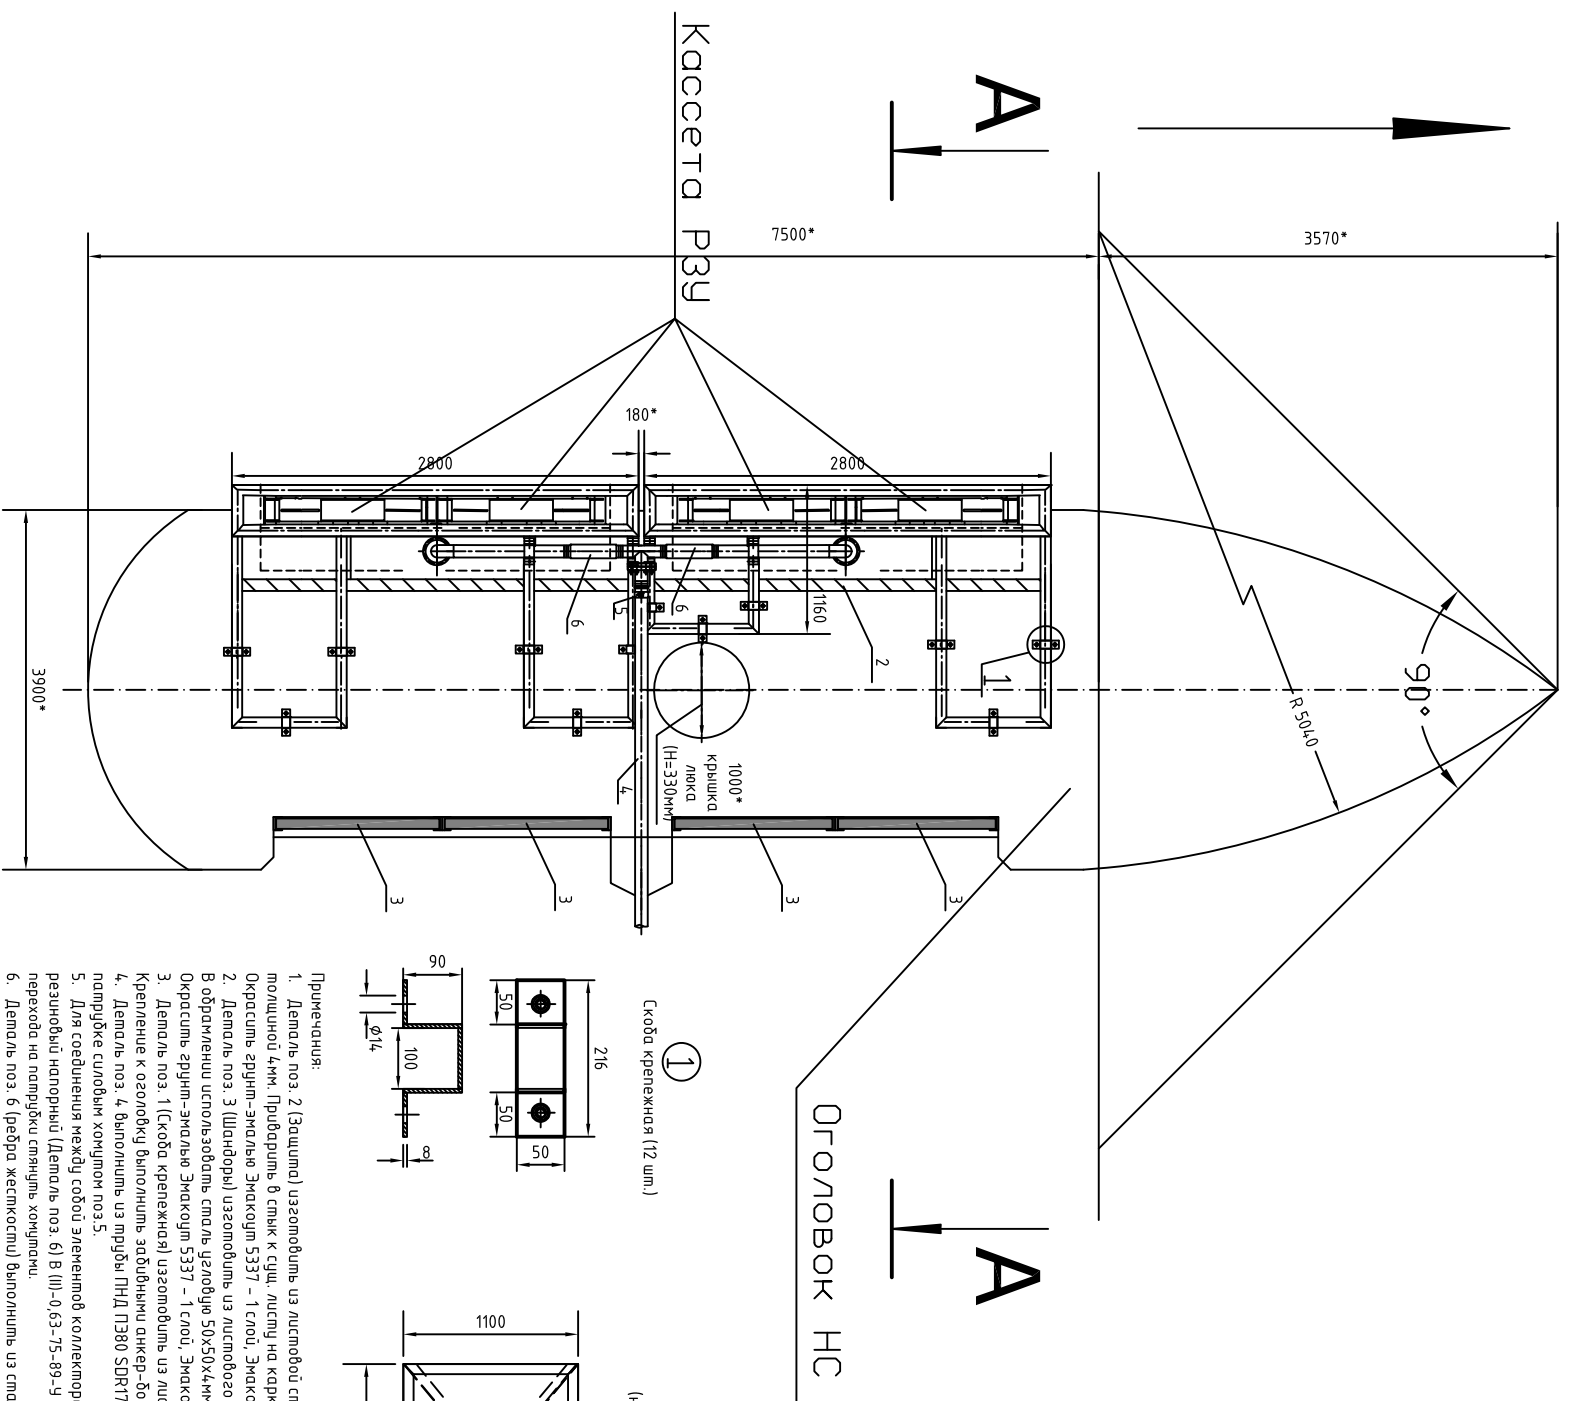

Примечания:

